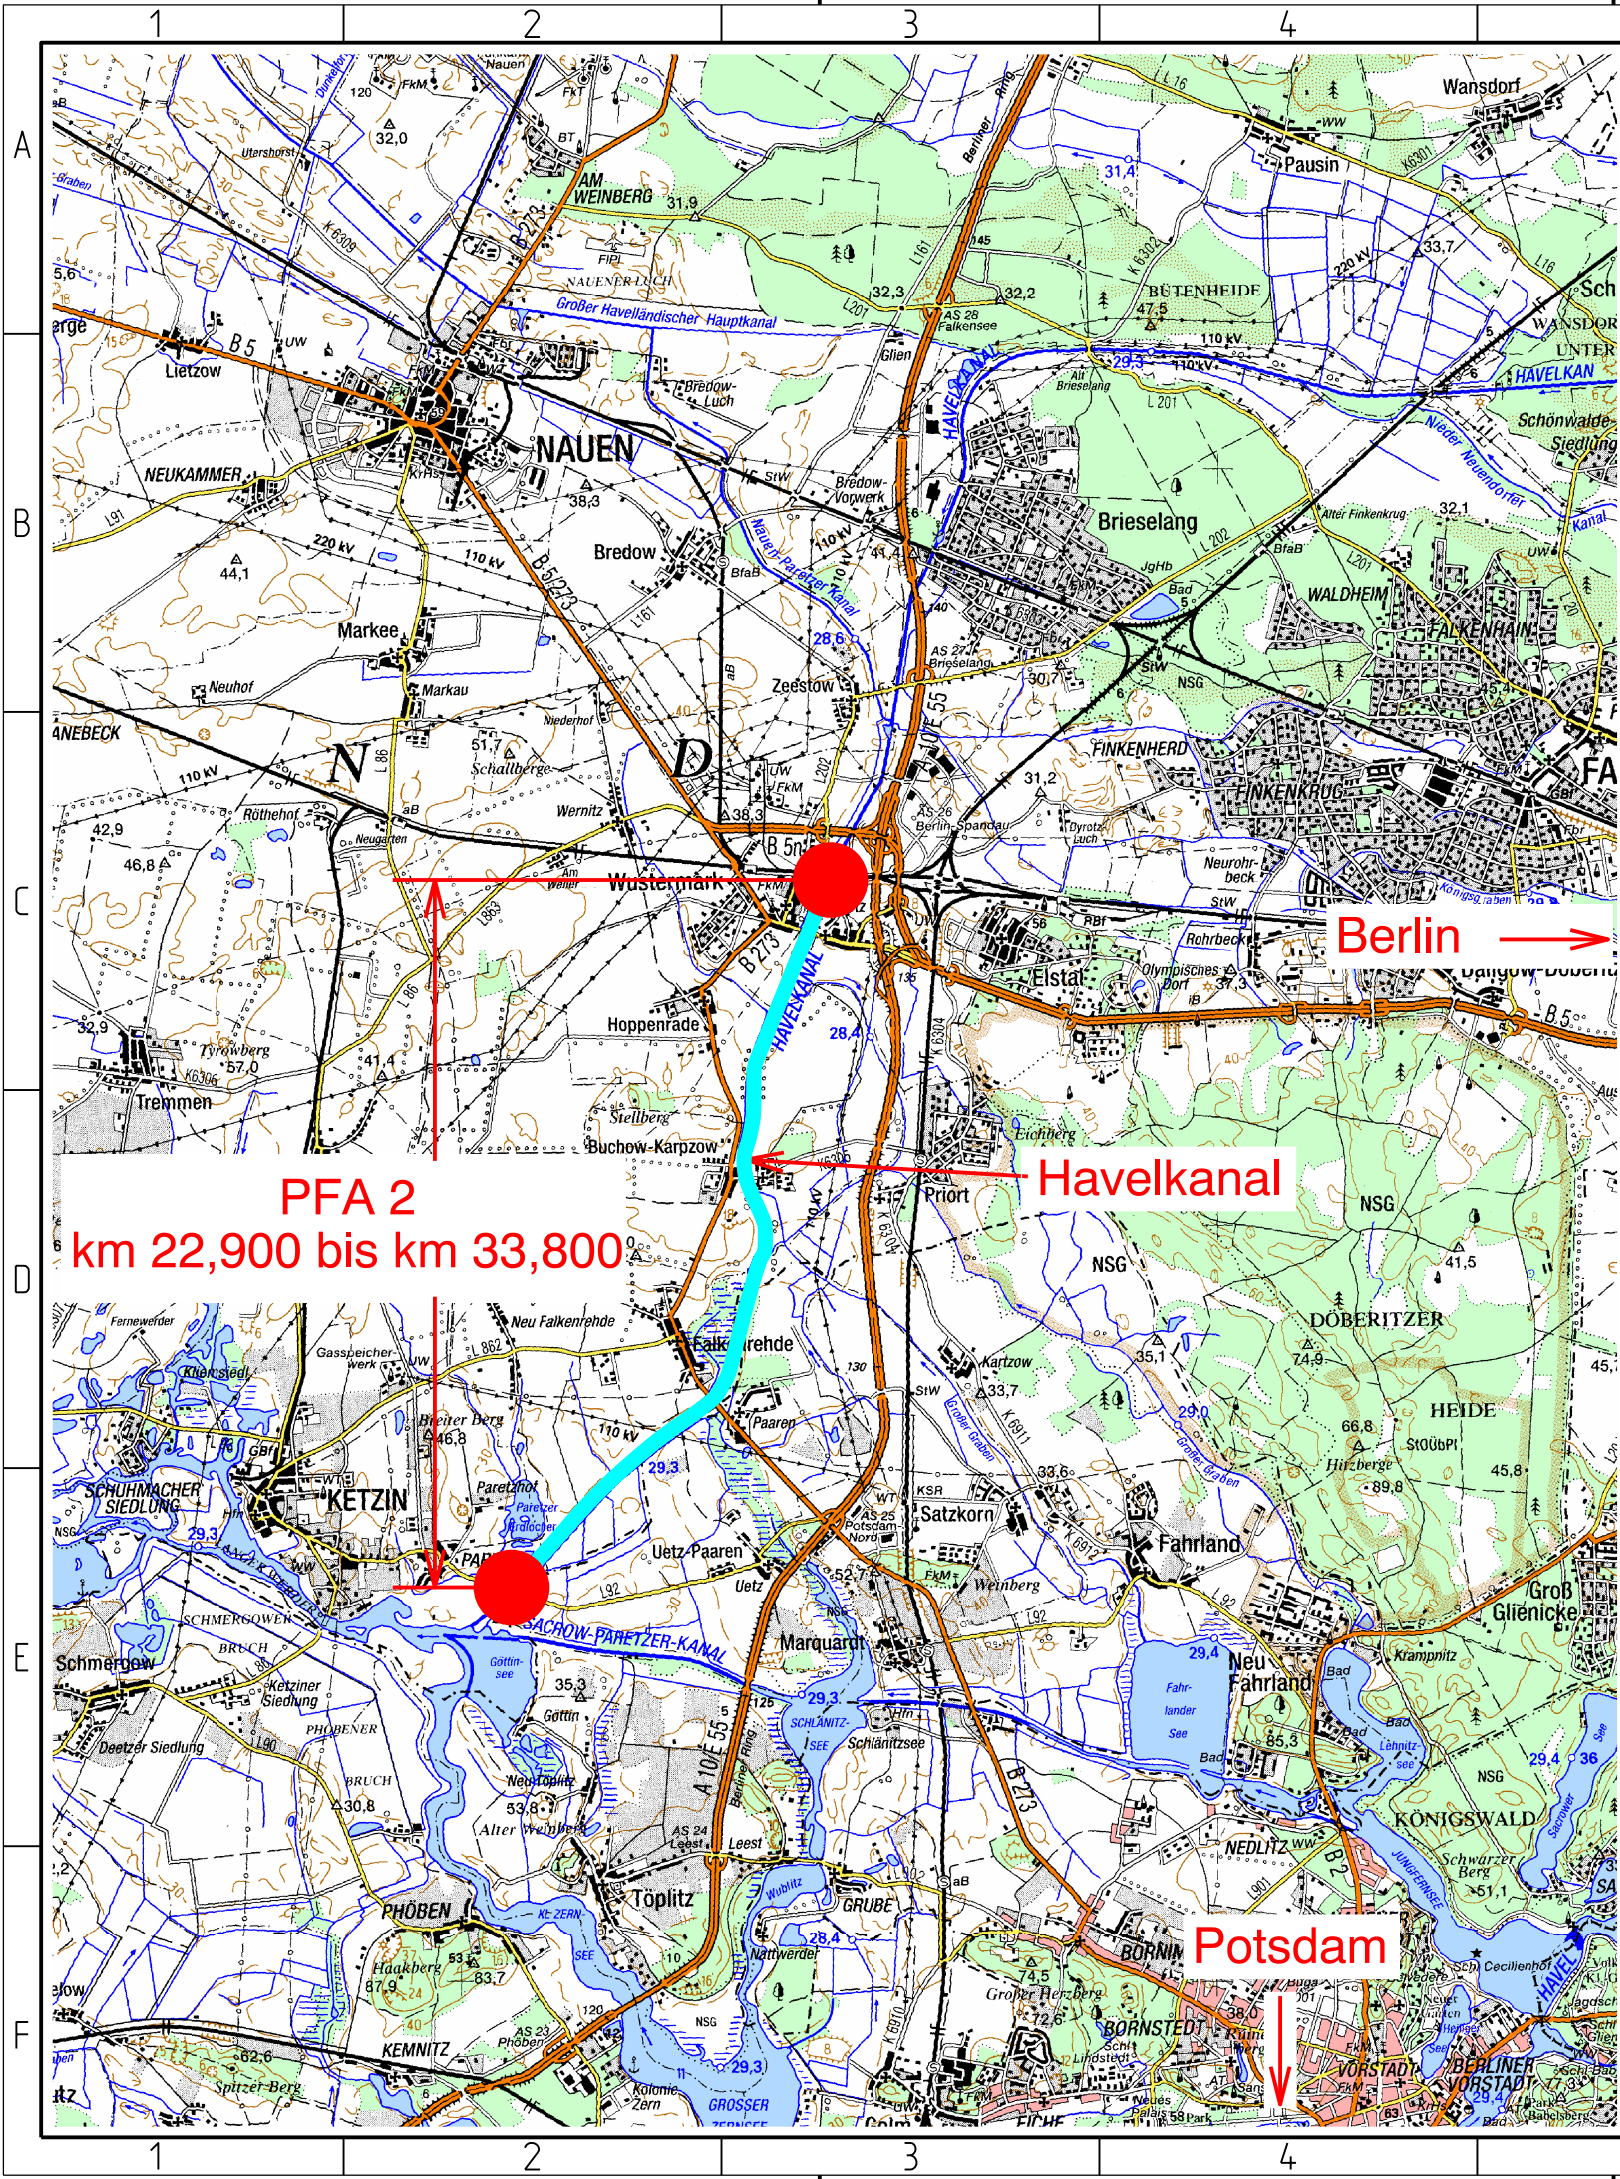


Beilage 3-1

Quelle: ATKIS® DTK100; Copyright © 2000
Vermessungsverwaltungen der Länder und BKG

Höhenbezug: m ü. NHN (DHHN2016) / (170BB)

Lagebezug: ETRS89-UTM Zone -33N

Aufgestellt	Unterschrift	Amts-/Dienstbezeichnung
Berlin, den 28.01.2026		
Wasserstraßen-Neubauamt Berlin	gez. Dietrich	LTRDir
Zeichnung	Unterschrift Im Auftrag	Amts-/Dienstbezeichnung
bearbeitet 28.01.2026	gez. Barth gez. Jakobs	TRDin Dipl. Ing.
Zeichnung gefertigt / bearbeitet (Datum, Name)	Vermerk des bearbeitenden Ingenieurbüros	
Planungsgemeinschaft Tief- und Wasserbau GmbH Ludwig-Hartmann-Straße 40 Tel. 0351 / 45 251 - 0 01277 Dresden Fax: 0351 / 45 251 - 45	Zeichnung geprüft	
28.01.2026 gez. Obendorf Dipl.-Ing. Stefan Obendorf, Projektleiter		

PLANFESTSTELLUNG

Wasserstraßen-Neubauamt Berlin

OrgEinh Amt	AB	BWaStr Nr	ZB	Kilometer	S	OArt	ObjektidentNr.	Objekt- Teil	ZK	OB
8 3 6		5 7	0 1	22,900	0	1 1 1	5 7 0 1			1
Objektbenennung		Ausbau des Havelkanals von HvK-km 22,900 bis km 33,800 Gewässerbett								
Objektteil										
Einzelheit		Übersichtslageplan HvK-km 22,900 bis km 33,800								
Die Übereinstimmung mit der Ausführung wird bestätigt:							Entwurf Nr.	Blatt-Nr.	DVTU-Identifikation	
							I3731.002.0051	01		
Datum							Zeichnung Nr.	Maßstab	DVTU-Index	
Unterschrift, Funktion							HvK 02S20-9-3-	1 : 100.000		