

Maßnahmen der Flächenpools

- AE6 Flächenpool „Mittlere Havel“ – Schermgower Wiesen
  - Umwandlung von Ackerflächen in extensiv genutztes Grünland, Anlage von Senken, Heckenpflanzung, Entwicklung von Hochstaudenräumen
- AE7 Flächenpool „Mittlere Havel“ – Krieltower Wiesen
  - Extensivierung von Acker- und Grünlandflächen, Wiedermessung der Grünlandflächen, Entwicklung von Hochstaudenräumen und Gehölzstrukturen
- AE8 Flächenpool „Mittlere Mark“ – Naturnahe Waldentwicklung
  - BF 6: Renaturierung/ Pflege Feuchtbiotop
  - BF 10: Renaturierung/ Pflege Feuchtbiotop
  - BF 15c: Ökologischer Umbau
  - BF 15d: Ökologischer Umbau
  - BF 27: Gestaltung Pflege Feuchtbiotop als Längwasser
  - BF 28: Renaturierung Pflege Feuchtbiotop
  - BF 45: Ökologischer Umbau
  - BF 49: Anlage von Feldgehölzhecke
  - BF 68: Ökologischer Umbau
  - BF 71a: Ökologischer Umbau
  - BF 74: Ökologischer Umbau
  - BF 75: Ökologischer Umbau
  - BF 76: Ökologischer Umbau
  - BF 79: Renaturierung Pflege Feuchtbiotop
  - BF 83a: Ökologischer Umbau
  - BF 83b: Ökologischer Umbau
  - BF 84c: Ökologischer Umbau
  - BF 85: Renaturierung eines Feuchtbiotops und Begünstigung der Bestandsentwicklung von Feuchtwäldern
  - BF 86: Ökologischer Umbau
  - BF 87: Ökologischer Umbau
  - BF 201: Erstaufforstung
  - BF 202: Ökologischer Umbau
  - BF 212: Ökologischer Umbau


Sonstiges/Nachrichtlich

- Naturräumliche Gliederung Brandenburgs
  - Naturraum Mittlere Mark
  - Naturraum Rhin-Havelland
- Erweitertes Untersuchungsgebiet des LBP


Schutzvermerk nach DIN 34 beachten.  
Dargestellte Abgrenzungen sind lagemäßig nicht eingemessen.

Quelle:  
– Unterlage zur Zertifizierung „Flächenpool „Naturnahe Waldentwicklung Mittlere Mark“; Bundesanstalt für Immobilienaufgaben, Bundesforst, Juni 2006  
– Digitale Grundlagen der Flächenagentur Brandenburg GmbH, 2008  
– Land Brandenburg, di-de-by-2-0, Daten LU/LB, Landschaftsprogramm Brandenburg, 2000

Kartengrundlage:  
WMS BB-BE DT/K25 Grau; © GeoBasis-DE/LGB, di-de-by-2-0

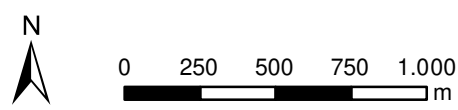

Übersicht Kartenausschnitte

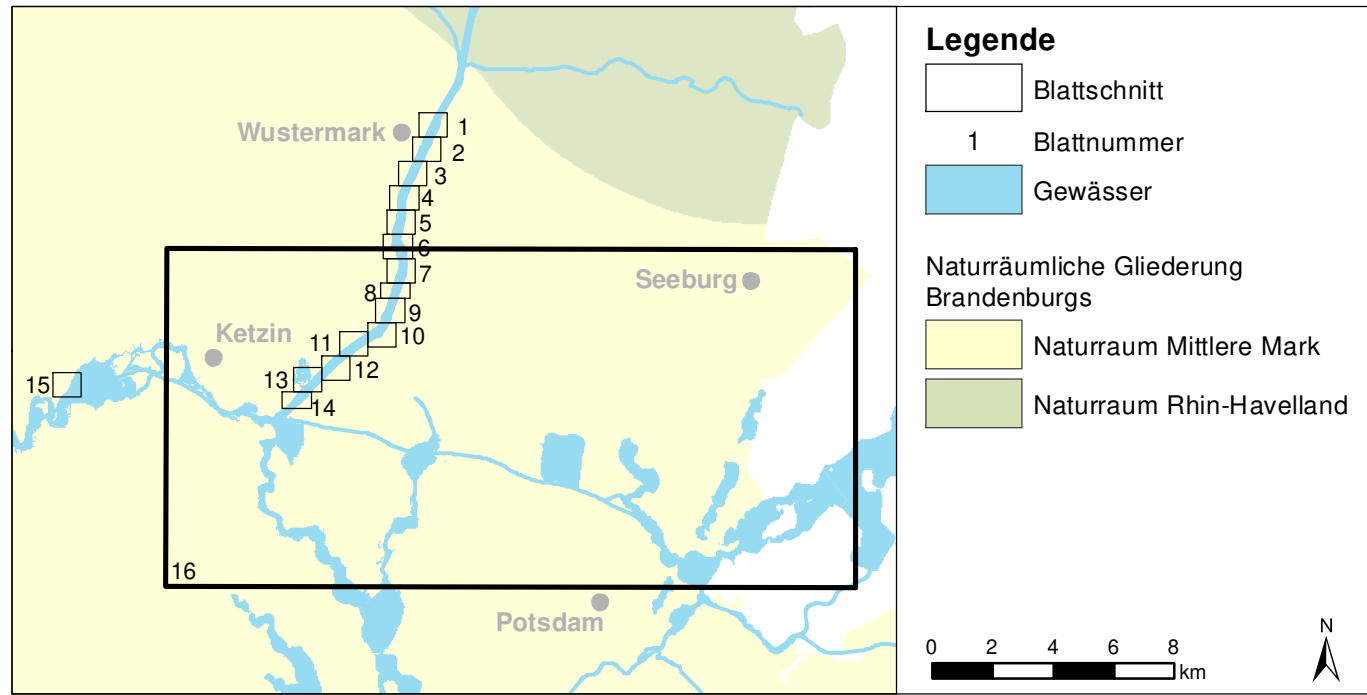

Beilage 9-3-16

Lagebezug: ETRS 1989 UTM Zone 33N  
Alle Maßangaben in Meter (m).  
Beispielhafte Darstellung.

Aufgestellt Berlin, den	28.01.2026	Unterschrift	Amts-/Dienstbezeichnung
Wasserstraßen-Neubauamt Berlin	gez. Dietrich		LTRDir
Zeichnung	Unterschrift im Auftrag	Amts-/Dienstbezeichnung	
bearbeitet	28.01.2026	gez. Barth gez. Jakobs	TRDIn Dipl.-Ing.
Zeichnung gefertigt / bearbeitet	Vermerk des bearbeitenden Ingenieurbüros		
		Team Ness GmbH Landschaftspflegerische Ökologie / Umweltgestaltung Berliner Straße 78   Tel.: 0331/74889-3 14462 Potsdam   Fax: 0331/74889-59	
28.01.2026	gez. Scheurien	Dipl. Biol. Karl Scheurien, Projektleiter	
		Zeichnung geprüft	

		Wasserstraßen-Neubauamt Berlin	
Org/Einh	AB	BW/Str	Kilometer
8 3 6	5 7 0 1	S	1 1 1 5 7 0 1 - 3 5 0 0 0 1
Objektbezeichnung: Gewässerbett Havelkanal			
Objektteil: Landschaftspflegerische Begleitmaßnahmen, Ausbau HVK km 22,90-33,80			
Einzelheit: LBP - Maßnahmenplan Ausschnitt 16, AE Maßnahmen der Flächenpools			
Die Übereinstimmung mit der Ausführung wird bestätigt:		Entwurf Nr.: 0331 002 0051	Blatt Nr.: 99
Datum:		Zeichnungs-Nr.: HWK 02S20-9-3	Maßstab: 1 : 25.000
Unterschrift, Funktion:		DVU-Identifikation	
		DVU-Index	