

**Legende**

zu erwerbende Fläche

dauernd zu beschränkende Fläche

vorübergehend zu beschränkende Fläche

vom Ausbau betroffene WSV - eigene Fläche

17

persönliche Kennziffer

Gemarkungsgrenze

Flurgrenze

Flurstücksgrenze


18

Flurstücksnummer

WSV - Eigentumsgrenze

14-15

Beilagen 14 - 16 bis Beilagen 14 - 22

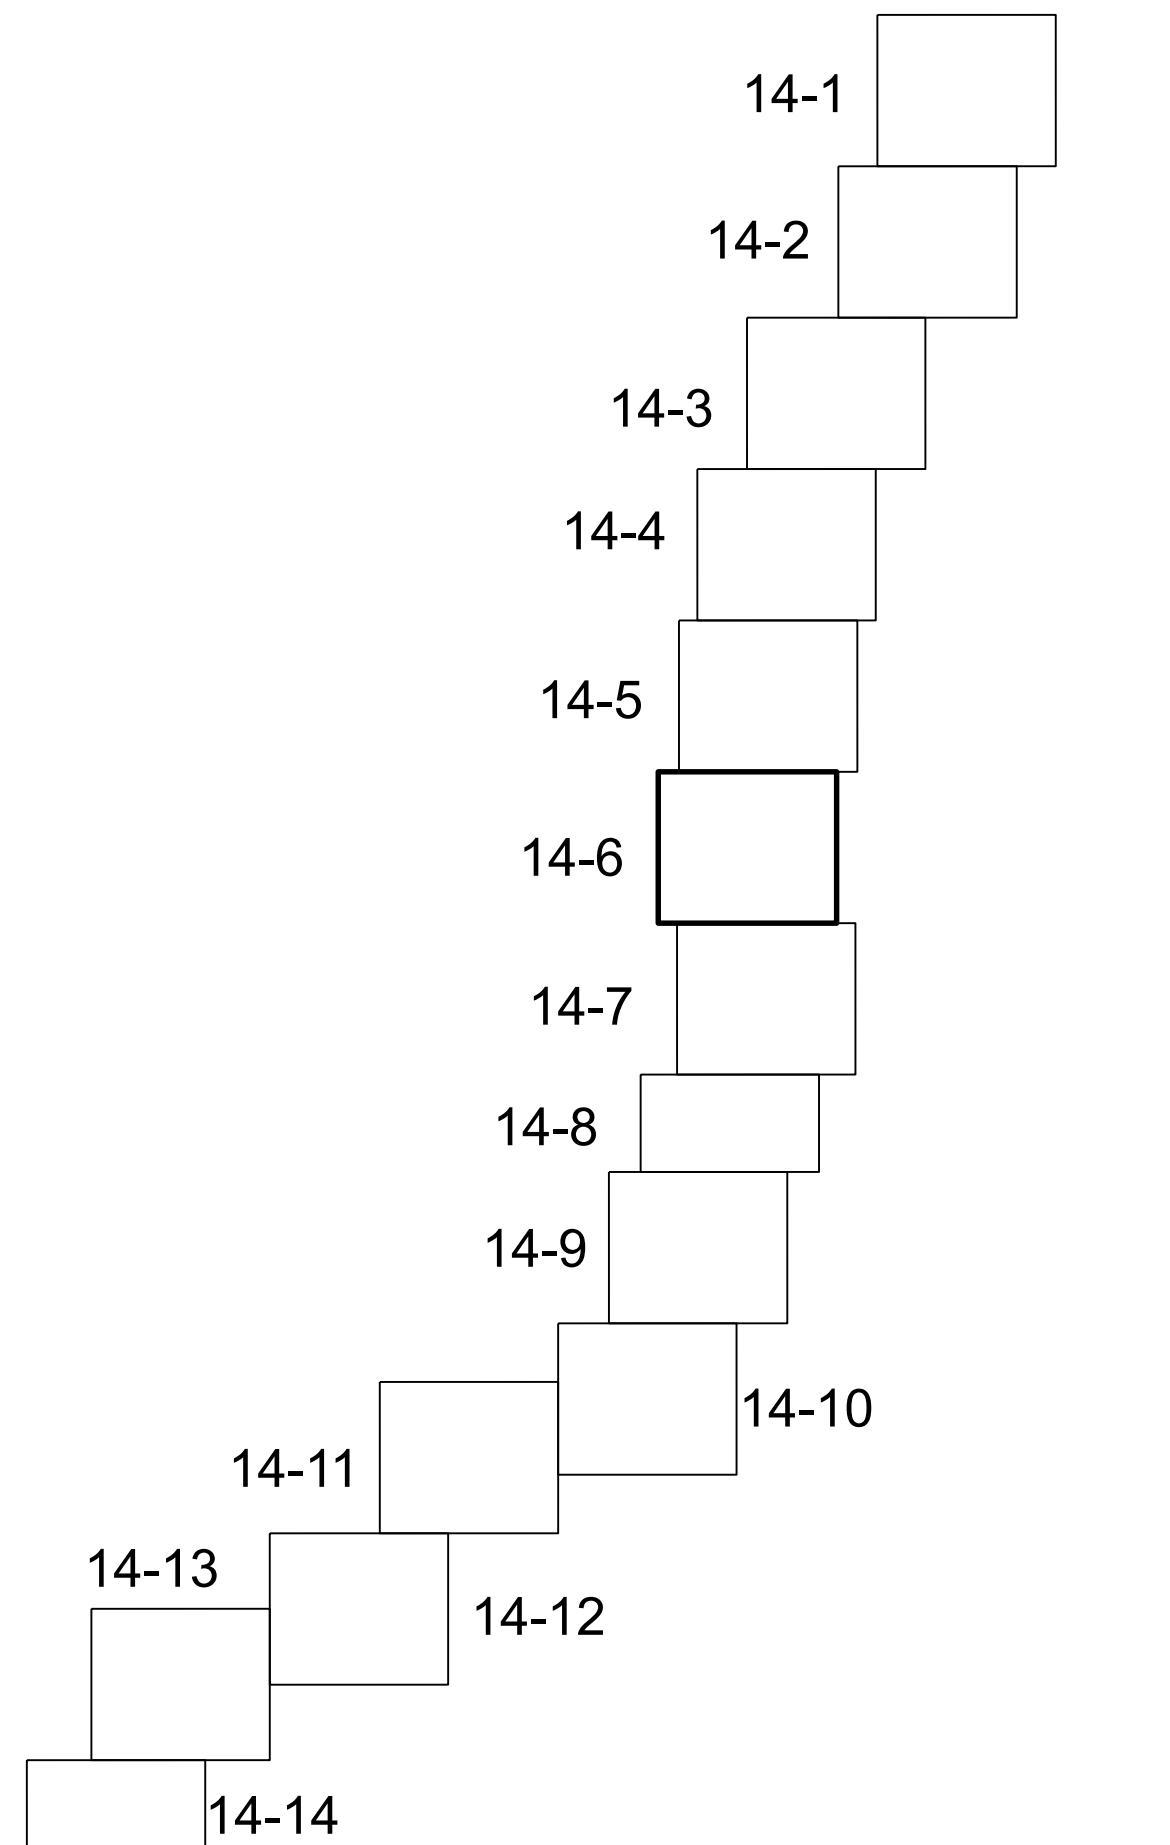

Beilage 14-6

Kartengrundlage:  
Digitale Bundeswasserstraßenkarte 1:2000 (DBWK 2)  
und automatisierte Liegenschaftskarte (ALK)

Koordinatensystem:  
ETRS 89 UTM Zone 33

Schutzvermerk nach ISO 16016 beachten. Unterlagen sind urheberrechtlich geschützt.

Aufgestellt  
Berlin, den 28.01.2026

Unterschrift

Amts-/Dienstbezeichnung

Wasserstraßen-Neubauamt Berlin

gez. Dietrich

LTRDir

Zeichnung

Unterschrift  
im Auftrag

Amts-/Dienstbezeichnung

bearbeitet 28.01.2026

gez. Straßburg

TRR

gefertigt 28.01.2026

gez. Snehlage

Dipl.-Ing. (FH)

**PLANFESTSTELLUNG**

Wasserstraßen-Neubauamt Berlin

| OrgEinr | AB      | BWStz  | Kilometer | S       | OA    | ObjektidentNr. | Teil | Objekt-ZK | OB |
|---------|---------|--------|-----------|---------|-------|----------------|------|-----------|----|
| 8 3 6   | 5 7 0 1 | 26,812 | 0 1 1 1   | 5 7 0 1 | 0 0 0 | 1              |      |           |    |

Objektbenennung

Gewässerbett Havelkanal

Objekteil

Gesamtobjekt

Einzelheit

Grunderwerbsplan 6, HvK-km 26,812 bis km 27,643

Die Überzeichnung mit der Ausführung wird bestätigt:

Entwurf Nr. 13731.002.0051

Blatt-Nr. 125

DVU-Identifikation

Zeichnung Nr. HvK 02S20-9-3

Maßstab 1:1000

DVU-Index

Datum

Unterschrift, Funktion

HvK 02S20-9-3

Zeichnungsbearbeitung: 2026-01-28 10:30:18 by 1723661111