

Beilage 14-8

Kartengrundlage:
Digitale Bundeswasserstraßenkarte 1:2000 (DBWK 2)
und automatisierte Liegenschaftskarte (ALK)

Koordinatensystem:
ETRS 89 UTM Zone 33

Schutzvermerk nach ISO 16016 beachten. Unterlagen sind urheberrechtlich geschützt.

Aufgestellt Berlin, den 28.01.2026		Unterschrift	Amts-/Dienstbezeichnung	
Wasserstraßen-Neubauamt Berlin		gez. Dietrich	LTRDir	
Zeichnung		Unterschrift Im Auftrag	Amts-/Dienstbezeichnung	
bearbeitet 28.01.2026 gefertigt 28.01.2026		gez. Straßburg gez. Sneathlage	TRR Dipl.-Ing. (FH)	

**PLANFESTSTELLUNG**
Wasserstraßen-Neubauamt Berlin


OrgEinh	AB	BWwSir	Nr	ZB	Kilometer	S	OArt	ObjektidentNr.	Teil	ZK	OB														
8	3	6			5	7	0	1	2	8	4	6	7	0	1	1	1	5	7	0	1	0	0	0	1

Objektbenennung Gewässerbett Havelkanal

Objektteil Gesamtobjekt

Einzelheit Grunderwerbsplan 8, HvK-km 28,467 bis km 29,091

Die Übereinstimmung mit der Ausführung wird bestätigt:	Entwurf Nr. 13731.002.0051	Blatt-Nr. 127	DVU-Identifikation
Datum	Zeichnung Nr. HvK 02S20-9-3	Maßstab 1:1000	DVU-Index

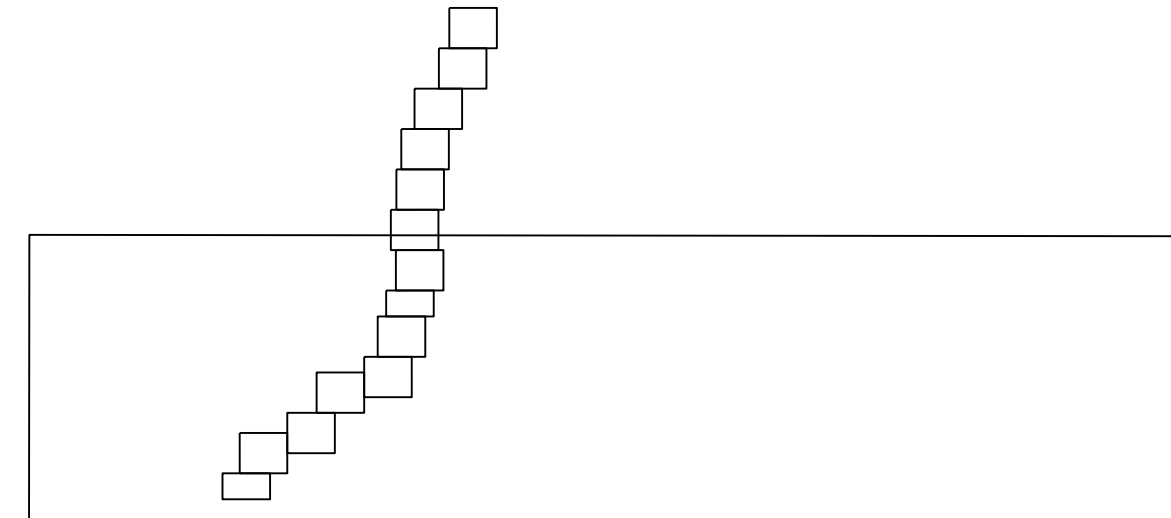

Beilagen 14 - 16 bis Beilagen 14 - 22