



Legende

- zu erwerbende Fläche
- dauernd zu beschränkende Fläche
- vorübergehend zu beschränkende Fläche
- vom Ausbau betroffene WSV - eigene Fläche
- persönliche Kennziffer
- Gemarkungsgrenze
- Flurgrenze
- Flurstücksgrenze
- Flurstücksnummer
- WSV - Eigentumsgrenze

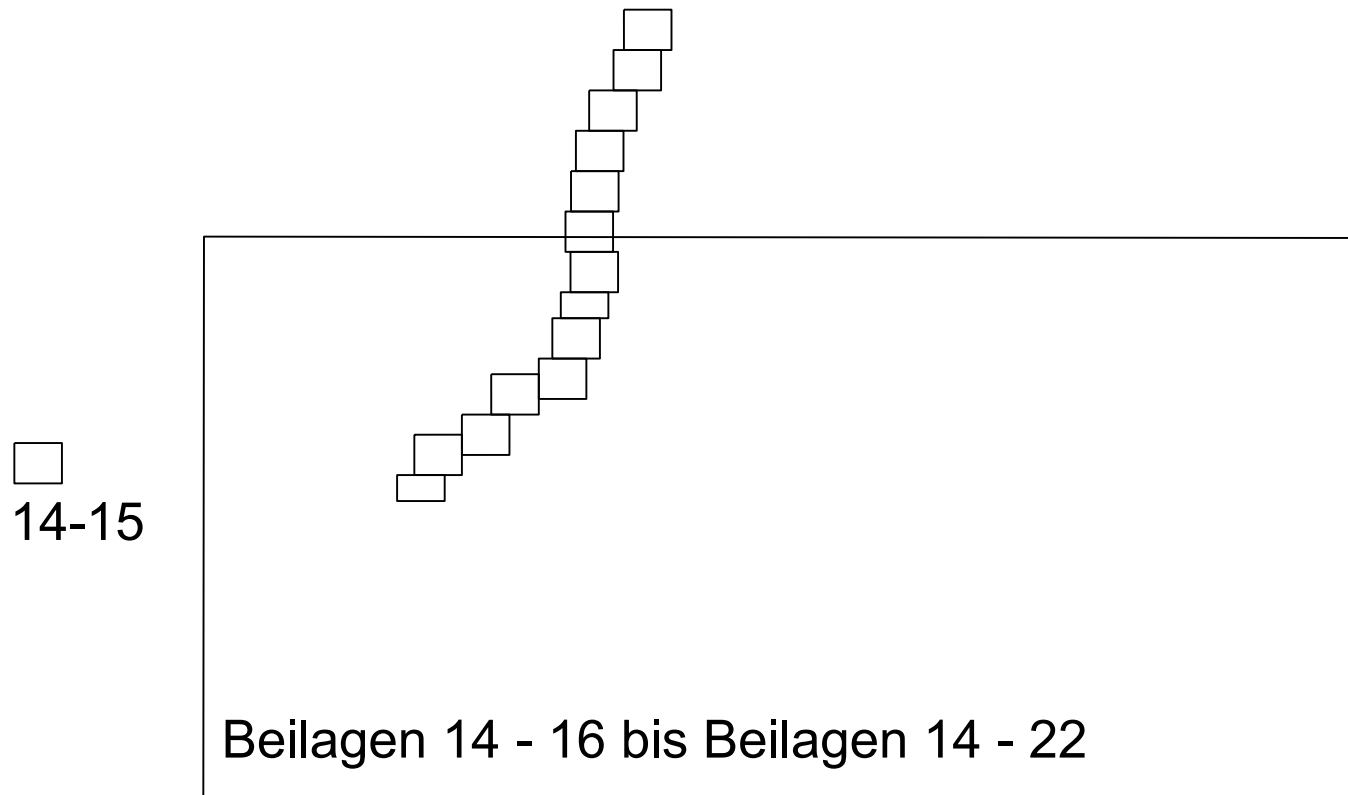

14-15

Beilagen 14 - 16 bis Beilagen 14 - 22

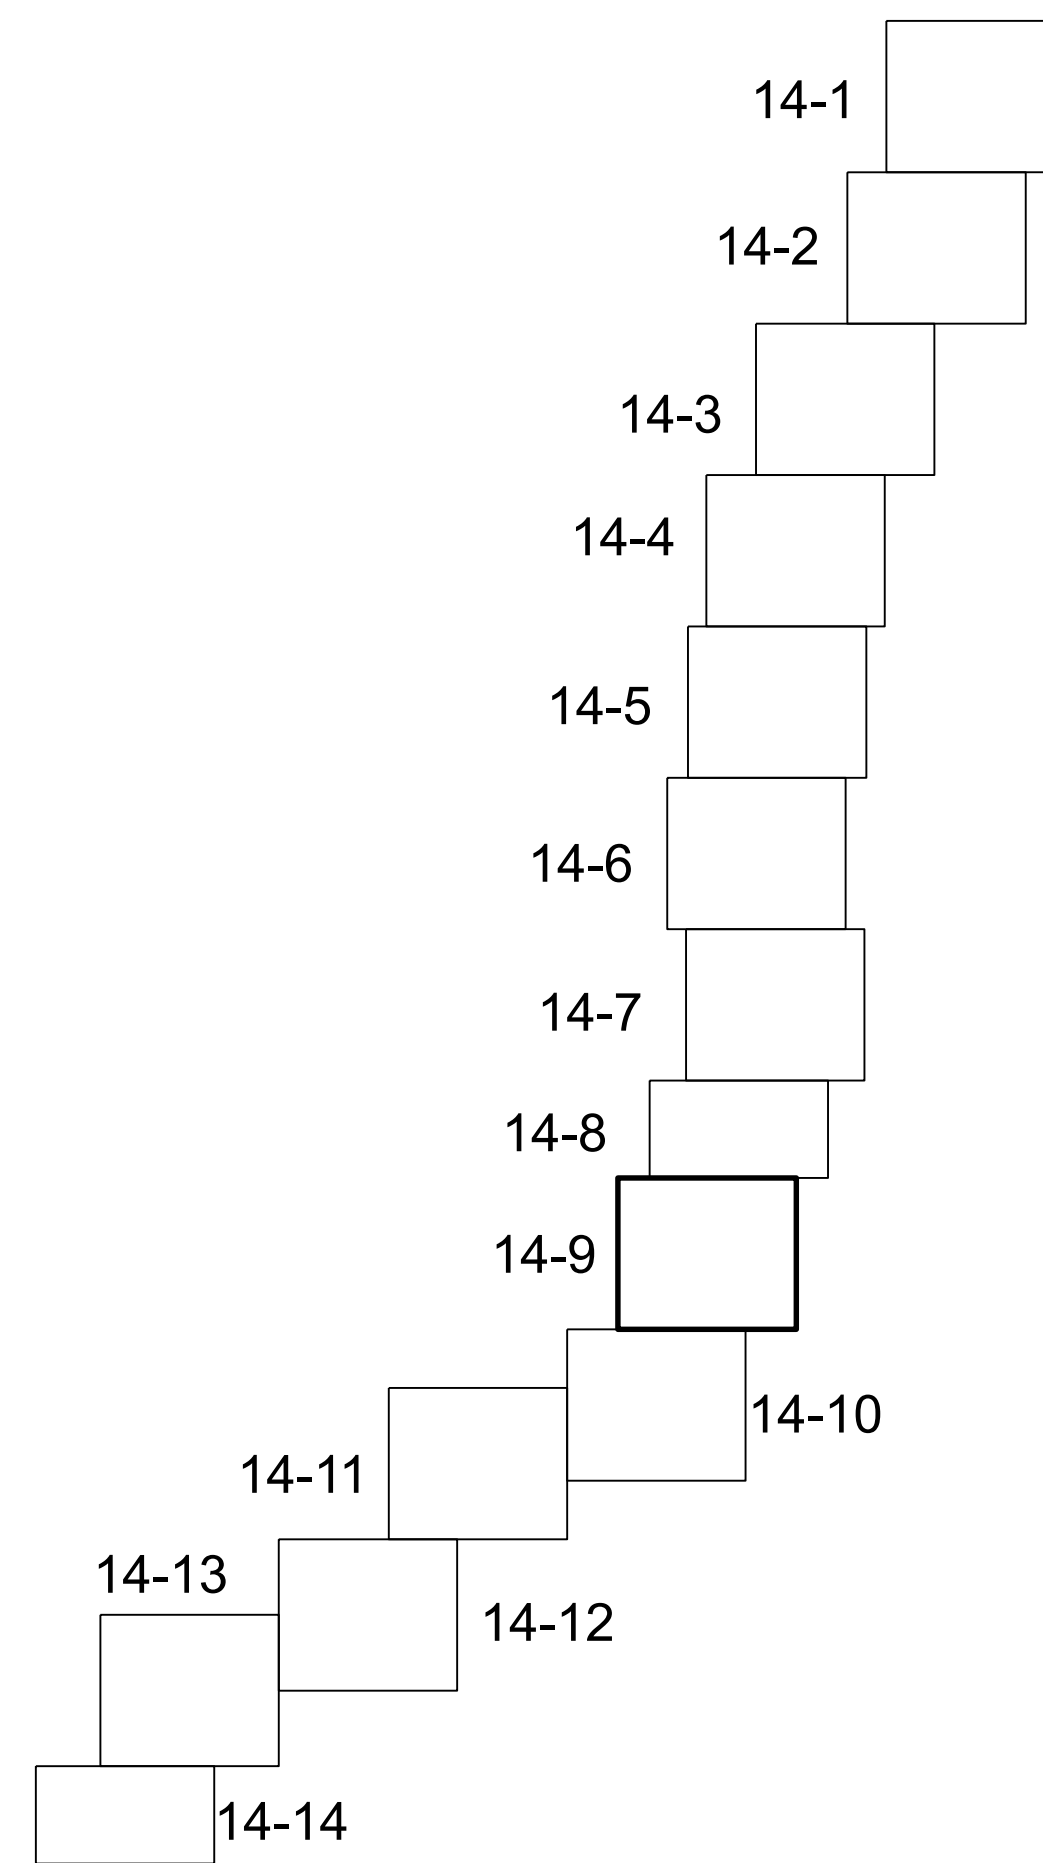

Beilage 14-9

Kartengrundlage:
Digitale Bundeswasserstraßenkarte 1:2000 (DBWK 2)
und automatisierte Liegenschaftskarte (ALK)

Koordinatensystem:
ETRS 89 UTM Zone 33

Schutzvermerk nach ISO 16016 beachten. Unterlagen sind urheberrechtlich geschützt.

Aufgestellt
Berlin, den 28.01.2026

Unterschrift
gez. Dietrich

Amts-/Dienstbezeichnung
LTRDir

Wasserstraßen-Neubauamt Berlin
Zeichnung

Im Auftrag

Amts-/Dienstbezeichnung

bearbeitet
28.01.2026

gez. Straßburg

TRR

gefertigt
28.01.2026

gez. Snehlage

Dipl.-Ing. (FH)

PLANFESTSTELLUNG

Wasserstraßen-Neubauamt Berlin

OrgEinr	Arzt	AB	Nr	WB	Kilometer	S	OA	ObjektidentNr.	Teil	Objekt-ZK	OB
8	3	6	5	7	0	1	29	0	9	1	0
								1	1	1	1
Objektbenennung Gewässerbett Havelkanal											
Objekteil Gesamtobjekt											
Einzelheit Grunderwerbsplan 9, HvK-km 29,091 bis 29,858											
Die Übereinstimmung mit der Ausführung wird bestätigt:						Entwurf Nr. I3731.002.0051		Blatt-Nr. 128		DVU-Identifikation	
Datum						Zeichnung Nr. HvK 02S20-9-3		Maßstab 1:1000		DVU-Index	
Unterschrift, Funktion						HvK 02S20-9-3		1:1000			

Baurisgröße: A0: 189mm x 84mm