

Legende

zu erwerbende Fläche

dauernd zu beschränkende Fläche

vorübergehend zu beschränkende Fläche

vom Ausbau betroffene WSV - eigene Fläche

17

persönliche Kennziffer

Gemarkungsgrenze


Flurgrenze

Flurstücksgrenze

18

Flurstücksnummer

WSV - Eigentumsgrenze

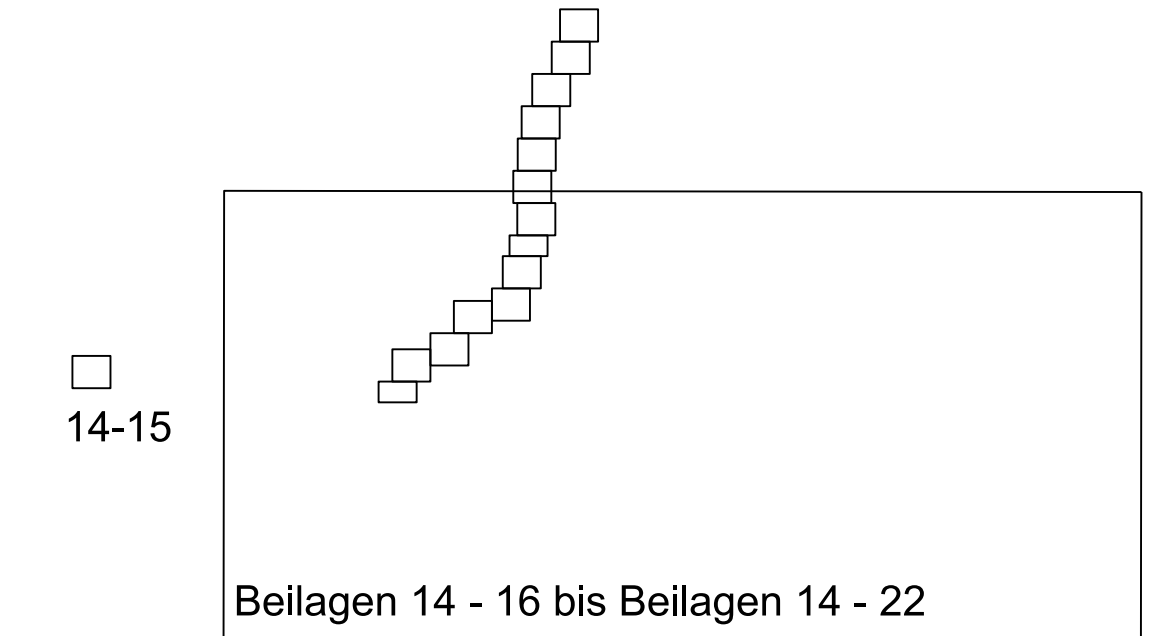

14-15

Beilagen 14 - 16 bis Beilagen 14 - 22

Beilage 14-16

Kartengrundlage:  
Digitale Bundeswasserstraßenkarte 1:2000 (DBWK 2)  
und automatisierte Liegenschaftskarte (ALK)

Koordinatensystem:  
ETRS 89 UTM Zone 33

Schutzvermerk nach ISO 16016 beachten. Unterlagen sind urheberrechtlich geschützt.

Aufgestellt Berlin, den 28.01.2026	Unterschrift	Amts-/Dienstbezeichnung
Wasserstraßen-Neubauamt Berlin	gez. Dietrich	LTDir
Zeichnung	Unterschrift im Auftrag	Amts-/Dienstbezeichnung
bearbeitet 28.01.2026 gefertigt 28.01.2026	gez. Straßburg gez. Snehlage	TRR Dipl.-Ing. (FH)

**PLANFESTSTELLUNG**  
Wasserstraßen-Neubauamt Berlin

OrgEinr Amt	BWasStr Nr.	Kilometer	S	Objektident.Nr.	Objekt- Tel.	OB
8 3 6	5 7 0 1		0	1 1 1 5 7 0 1	0 0 0	1

Objektbenennung

Gewässerbett Havelkanal

Objektteil

Gesamtobjekt

Einzelheit

Grunderwerbsplan 16, Blatt 01 von 07  
AE - Maßnahmen der Flächenpools

Die Überreilmittlung mit der Ausführung wird bestätigt:

Entwurf Nr.  
13731.002.0051

Blatt-Nr.  
135

DVU-Identifikation

Zeichnung Nr.

HvK 02S20-9-3

Maßstab

1:2500

DVU-Index

Datum

Unterschrift, Funktion

Zihrungsgemäße Ausgabe mit 100% (0,316328) By (128) und (128) mm

Blattgröße: A0 1189mm x 841mm