

Gemarkung  
Döberitz

Flur 16

Gemarkung Groß Glienicke

Flur 1

Flur 2


Flur 17

Flur 16

Legende

- zu erwerbende Fläche
- dauernd zu beschränkende Fläche
- vorübergehend zu beschränkende Fläche
- vom Ausbau betroffene WSV - eigene Fläche
- persönliche Kennziffer
- Gemarkungsgrenze
- Flurgrenze
- Flurstücksgrenze
- Flurstücksnummer
- WSV - Eigentumsgrenze

14-15

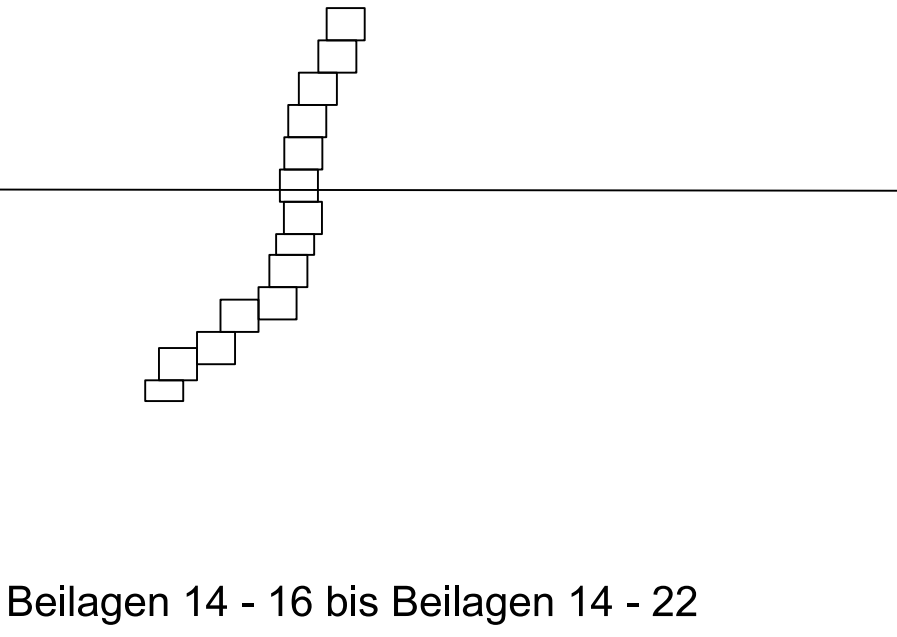

Beilage 14-21

Kartengrundlage:  
Digitale Bundeswasserstraßenkarte 1:2000 (DBWK 2)  
und automatisierte Liegenschaftskarte (ALK)  
Koordinatensystem:  
ETRS 89 UTM Zone 33  
Schutzvermerk nach ISO 16016 beachten. Unterlagen sind urheberrechtlich geschützt.

Aufgestellt Berlin, den 28.01.2026	Unterschrift	Amts-/Dienstbezeichnung
Wasserstraßen-Neubauamt Berlin	gez. Dietrich	LTRDir
Zeichnung	Unterschrift im Auftrag	Amts-/Dienstbezeichnung
bearbeitet 28.01.2026 gefertigt 28.01.2026	gez. Straßburg gez. Snehlage	TRR Dipl.-Ing. (FH)

 <b>PLANFESTSTELLUNG</b> Wasserstraßen-Neubauamt Berlin									
OrigEntw	AB	BWASr	Kilometer	S	OArt	ObjektidentNr.		Objekt-ZK	OB
8	3	6	5	7	0	1	0	1	1
Objektbenennung Gewässerbett Havelkanal									
Objekteil Gesamtobjekt									
Einzelheit Grunderwerbsplan 16, Blatt 06 von 07 AE - Maßnahmen der Flächenpools									
Die Überreinstimmung mit der Ausführung (SAP) Ident-Nr. 13731.002.005 Blatt-Nr. 140 wird bestätigt: Zeichnung Nr. HvK 02S20-9-3 Maßstab 1:2500									
Datum	Unterschrift, Funktion		HvK 02S20-9-3						