

Landkreis Havelland
Gemeinde Wustermark
Gemarkung Wustermark



Flur 2

Flur 21

Flur 20

Legende

- zu erwerbende Fläche
- dauernd zu beschränkende Fläche
- vorübergehend zu beschränkende Fläche
- vom Ausbau betroffene WSV - eigene Fläche
- persönliche Kennziffer
- Gemarkungsgrenze
- Flurgrenze
- Flurstücksgrenze
- Flurstücksnummer
- WSV - Eigentumsgrenze

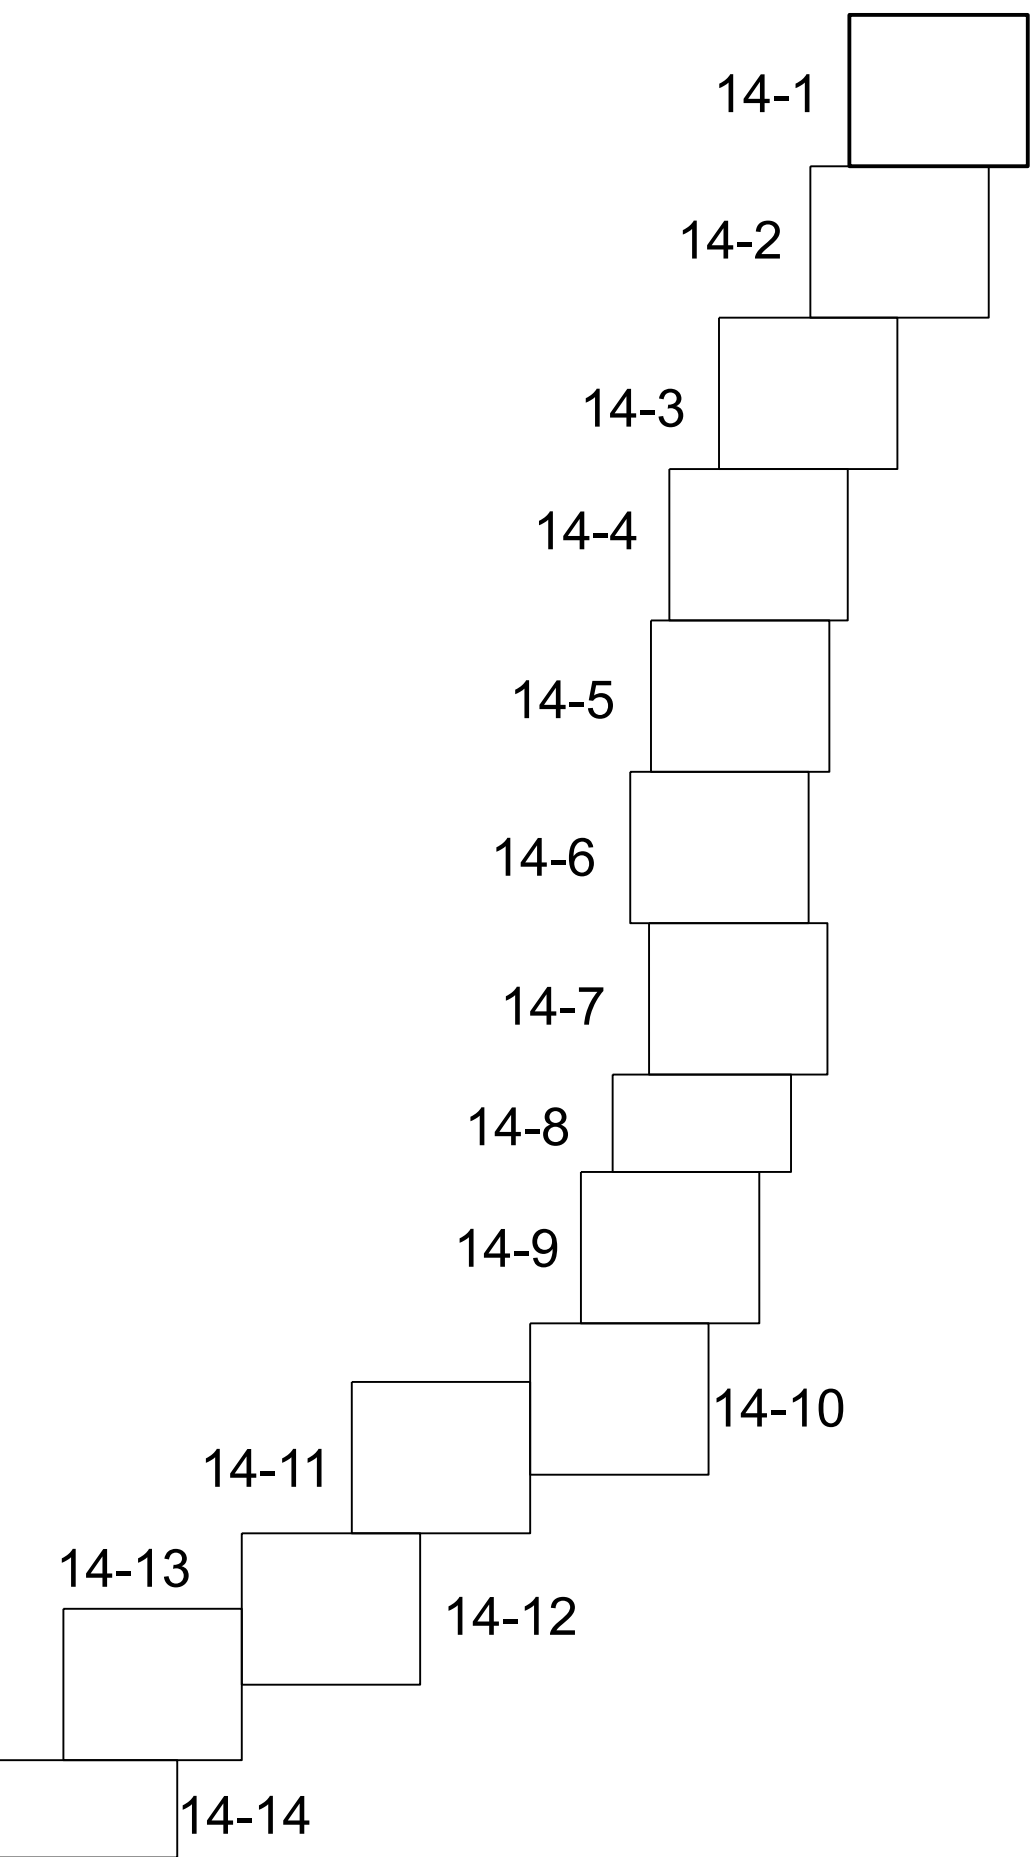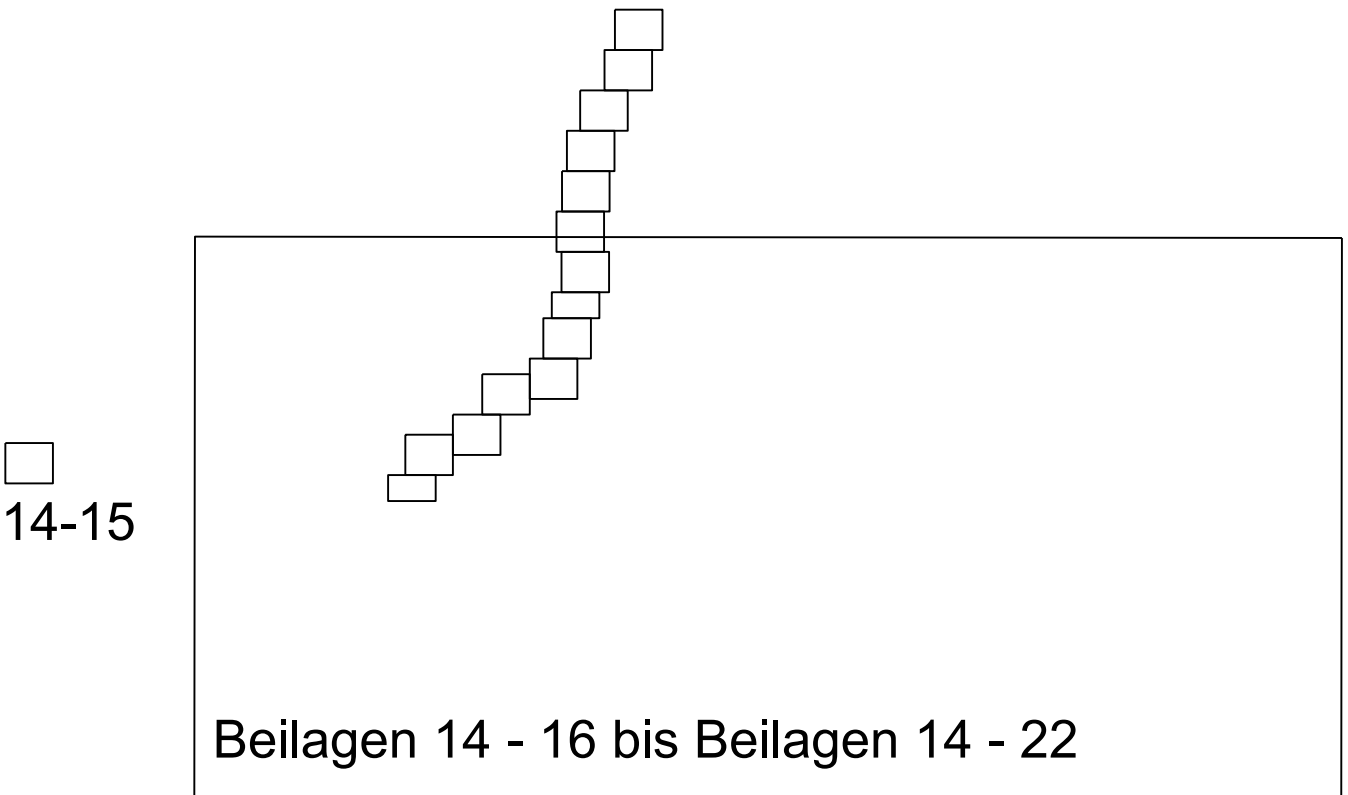

Beilage 14-1

Kartengrundlage:
Digitale Bundeswasserstraßenkarte 1:2000 (DBWK 2)
und automatisierte Liegenschaftskarte (ALK)
Koordinatensystem:
ETRS 89 UTM Zone 33
Schutzvermerk nach ISO 16016 beachten. Unterlagen sind urheberrechtlich geschützt.

Aufgestellt	Berlin, den	28.01.2026	Unterschrift	Amts-/Dienstbezeichnung
Wasserstraßen-Neubauamt Berlin	Zeichnung	gezeichnet	gezeichnet	LTRDir
		gezeichnet	gezeichnet	Amts-/Dienstbezeichnung
		gezeichnet	gezeichnet	TRR
		gezeichnet	gezeichnet	Dipl.-Ing. (FH)

PLANFESTSTELLUNG
Wasserstraßen-Neubauamt Berlin

OrgEinr	AB	BWASr	Kilometer	S	Objekt-Nr.	Teil	Objekt-ZK	OB
8 3 6	5 7 0 1	22.900	0	1 1 1	5 7 0 1	0 0 0	1	

Objektbenennung Gewässerbett Havelkanal

Objekteil Gesamtobjekt

Einzelheit Grunderwerbsplan 1, HvK-km 22.900 bis km 23.393

Die Übereinstimmung mit der Ausführung wird bestätigt:	Entwurf Nr. 13731.002.0051	Blast-Nr. 120	DVU-Identifikation
	Zeichnung Nr. 13731.002.0051	Maßstab 1:1000	DVU-Index
Datum	Unterschrift, Funktion	HvK 02S20-9-3	