

Gemarkung Wustermark

Flur 2

Flur 20

Landkreis Havelland
Gemeinde Wustermark



Gemarkung Wustermark

Flur 4

Flur 18

Legende

- zu erwerbende Fläche
- dauernd zu beschränkende Fläche
- vorübergehend zu beschränkende Fläche
- vom Ausbau betroffene WSV - eigene Fläche
- persönliche Kennziffer
- Gemarkungsgrenze
- Flurgrenze
- Flurstücksgrenze
- Flurstücksnummer
- WSV - Eigentumsgrenze

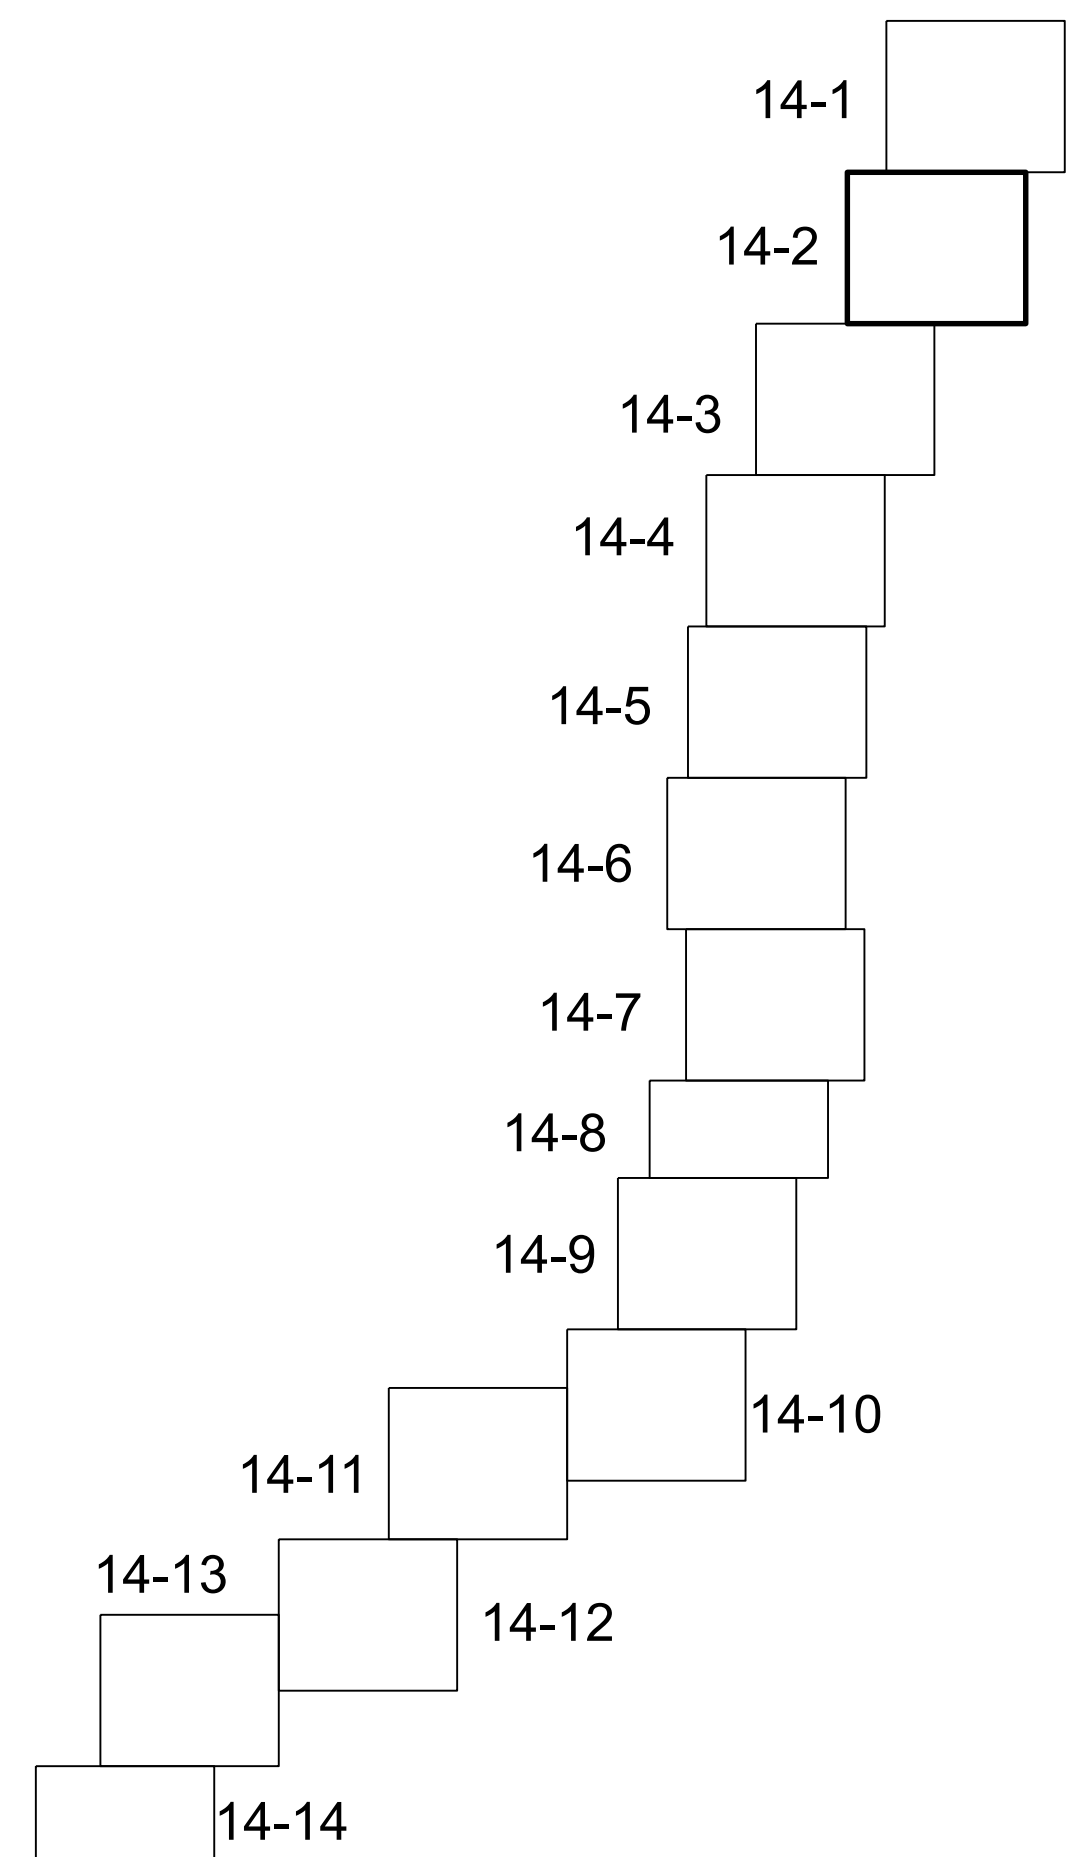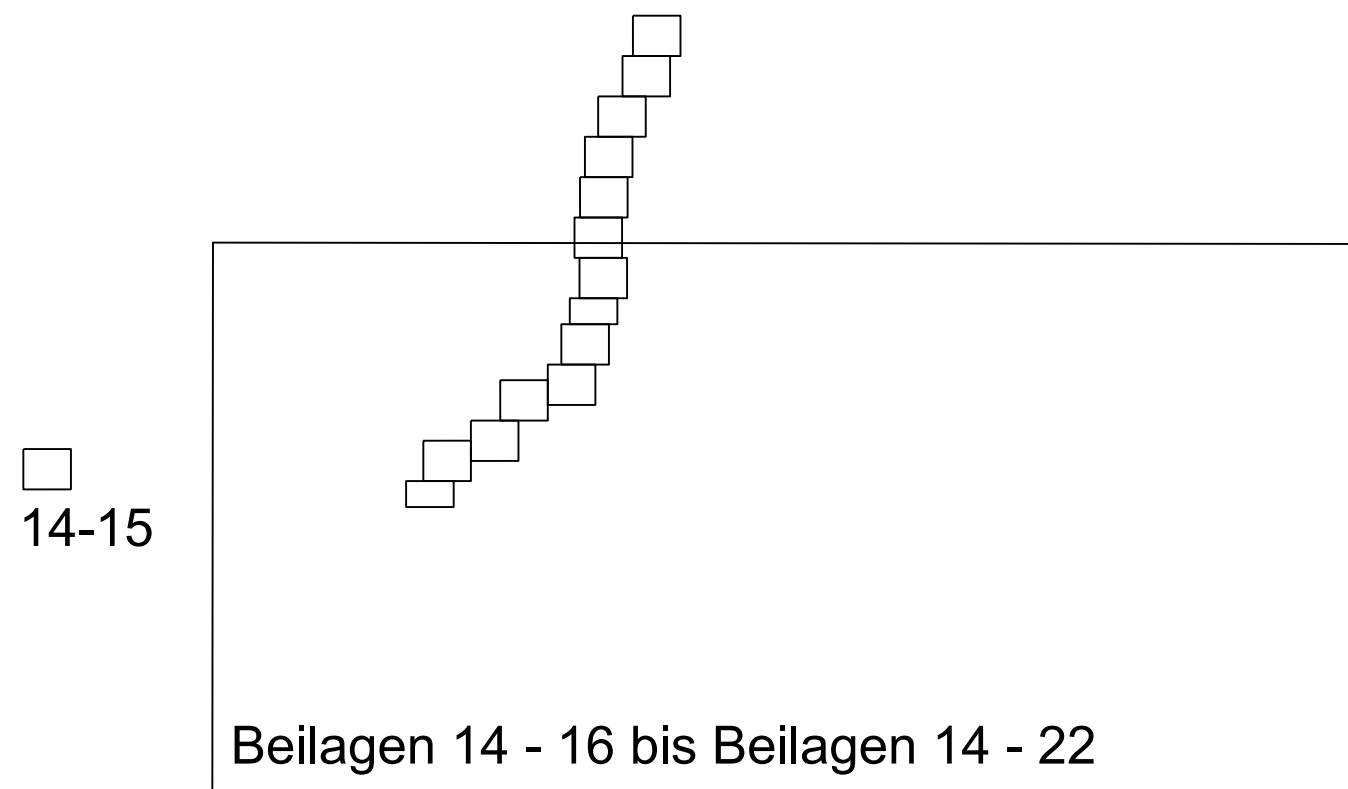

Beilage 14-2

Kartengrundlage:
Digitale Bundeswasserstraßenkarte 1:2000 (DBWK 2)
und automatisierte Liegenschaftskarte (ALK)
Koordinatensystem:
ETRS 89 UTM Zone 33
Schutzvermerk nach ISO 16016 beachten. Unterlagen sind urheberrechtlich geschützt.

Aufgestellt Berlin, den 28.01.2026	Unterschrift	Amts-/Dienstbezeichnung
Wasserstraßen-Neubauamt Berlin	gez. Dietrich	LTRDir
Zeichnung	Unterschrift im Auftrag	Amts-/Dienstbezeichnung
bearbeitet 28.01.2026 gefertigt 28.01.2026	gez. Straßburg gez. Snehlage	TRR Dipl.-Ing. (FH)

PLANFESTSTELLUNG									
Wasserstraßen-Neubauamt Berlin									
OrgEinr	Amr	AB	BWASr	Nr	ZB	Kilometer	S	OA	ObjektidentNr.
8 3 6			5 7 0 1	2 3, 3 9 3	0 1 1 1	5 7 0 1	0 0 0		1
Objektbenennung Gewässerbett Havelkanal									
Objekteil Gesamtobjekt									
Einzelheit Grunderwerbsplan 2, HvK-km 23,393 bis km 24,277									
Die Übereinstimmung mit der Ausführung wird bestätigt:				Entwurf Nr. 13731.002.0051		Blatt-Nr. 121		DVU-Identifikation 121	
Zeichnung Nr.				HvK 02S20-9-3		Maßstab 1:1000		DVU-Index	
Datum				Unterschrift, Funktion					