



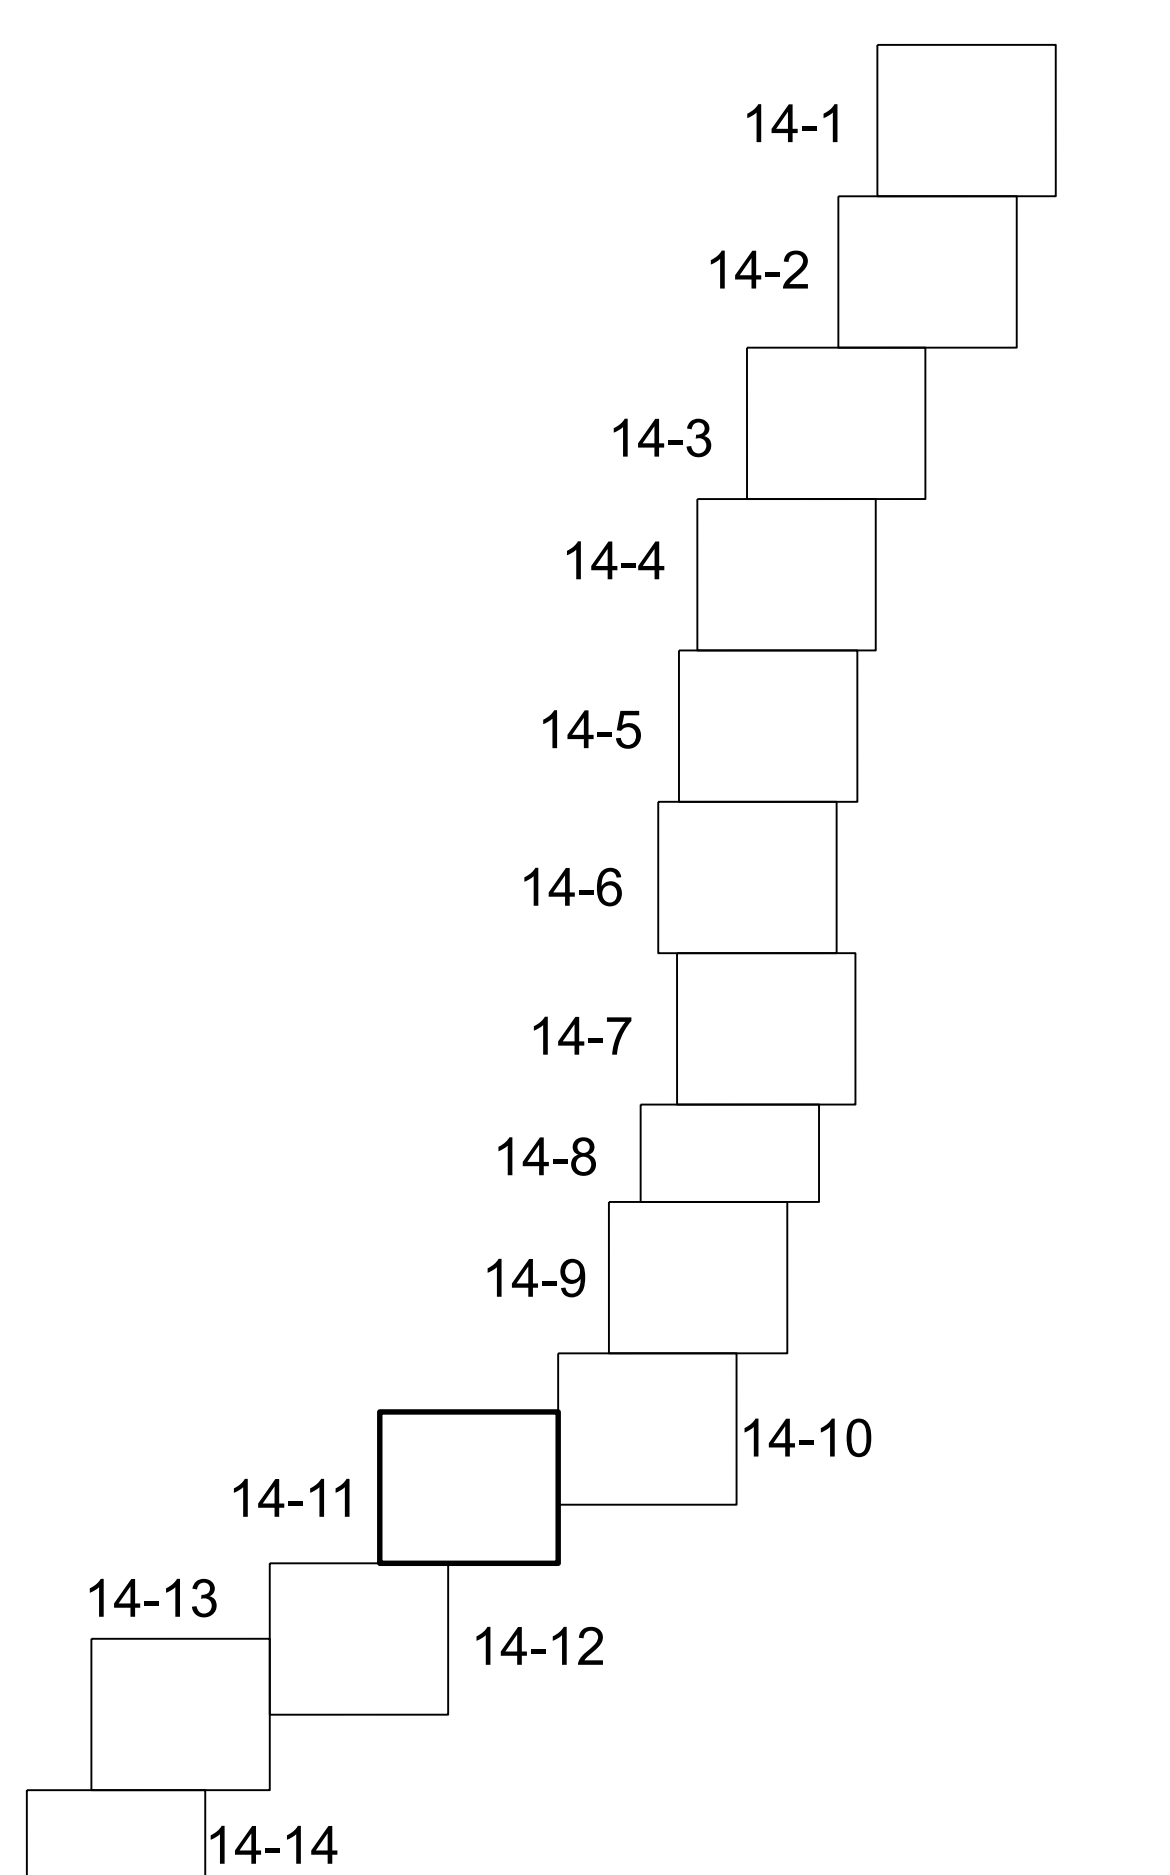

- Legende**
- zu erwerbende Fläche
 - dauernd zu beschränkende Fläche
 - vorübergehend zu beschränkende Fläche
 - vom Ausbau betroffene WSV - eigene Fläche
 - persönliche Kennziffer
 - Gemarkungsgrenze
 - Flurgrenze
 - Flurstücksgrenze
 - Flurstücksnummer
 - WSV - Eigentumsgrenze

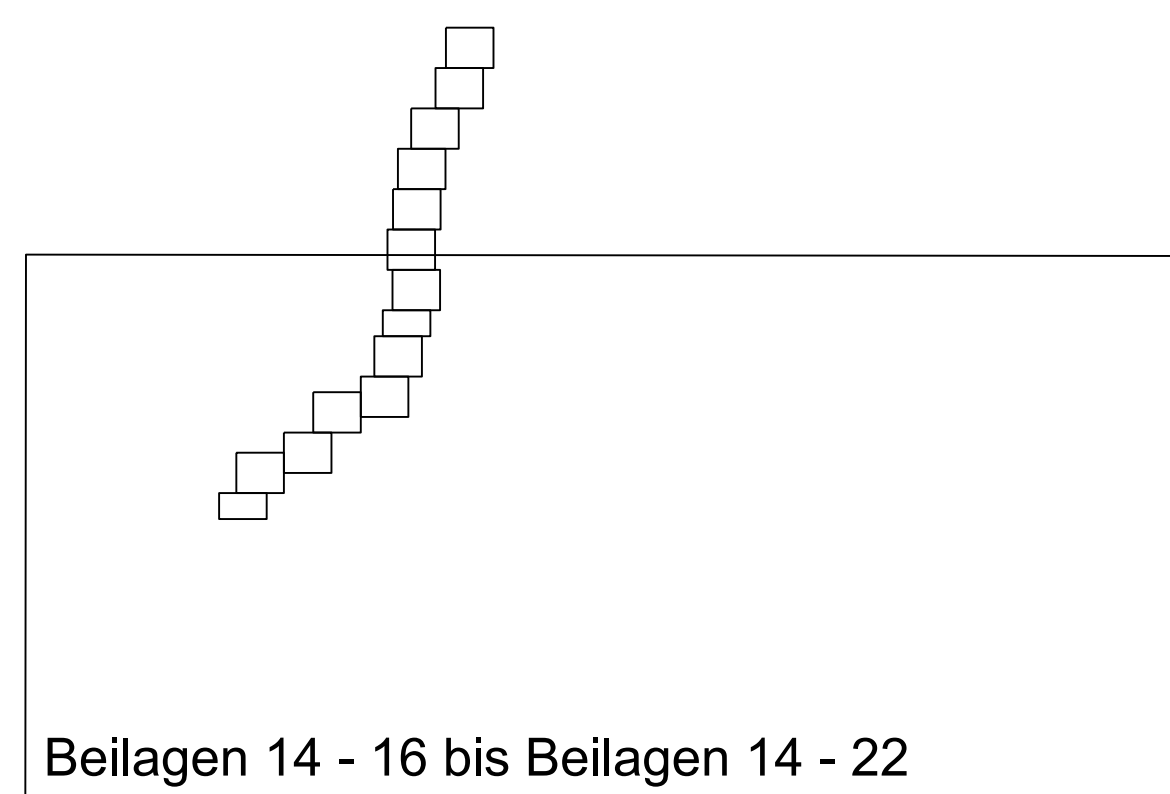

Beilage 14-11

Kartengrundlage:
Digitale Bundeswasserstraßenkarte 1:2000 (DBWK 2)
und automatisierte Liegenschaftskarte (ALK)

Koordinatensystem:
ETRS 89 UTM Zone 33

Schutzvermerk nach ISO 16016 beachten. Unterlagen sind urheberrechtlich geschützt.

Aufgestellt Berlin, den 28.01.2026	Unterschrift	Amts-/Dienstbezeichnung
Wasserstraßen-Neubauamt Berlin	gez. Dietrich	LTRDir
Zeichnung	Unterschrift Im Auftrag	Amts-/Dienstbezeichnung
bearbeitet 28.01.2026 gefertigt 28.01.2026	gez. Straßburg gez. Snehlage	TRR Dipl.-Ing. (FH)

PLANFESTSTELLUNG

Wasserstraßen-Neubauamt Berlin

OrgEinr	Arzt	AB	Nr	WB	Kilometer	S	OA	ObjektidentNr.	Teil	Objekt-ZK	OB					
8	3	6	5	7	0	1	30	6	4	6	0	1	1	1	1	1

Objektbenennung: Gewässerbett Havelkanal

Objekteil: Gesamtobjekt

Einzelheit: Grunderwerbsplan 11, HvK-km 30,646 bis km 31,666

Die Übereinstimmung mit der Ausführung wird bestätigt:	Entwurf Nr. 13731.002.0051	Blatt-Nr. 130	DVU-Identifikation
Datum	Unterschrift, Funktion HvK 02S20-9-3	Maßstab 1:1000	DVU-Index