


- Legende**
- zu erwerbende Fläche
 - dauernd zu beschränkende Fläche
 - vorübergehend zu beschränkende Fläche
 - vom Ausbau betroffene WSV - eigene Fläche
 - persönliche Kennziffer
 - Gemarkungsgrenze
 - Flurgrenze
 - Flurstücksgrenze
 - Flurstücksnummer
 - WSV - Eigentumsgrenze

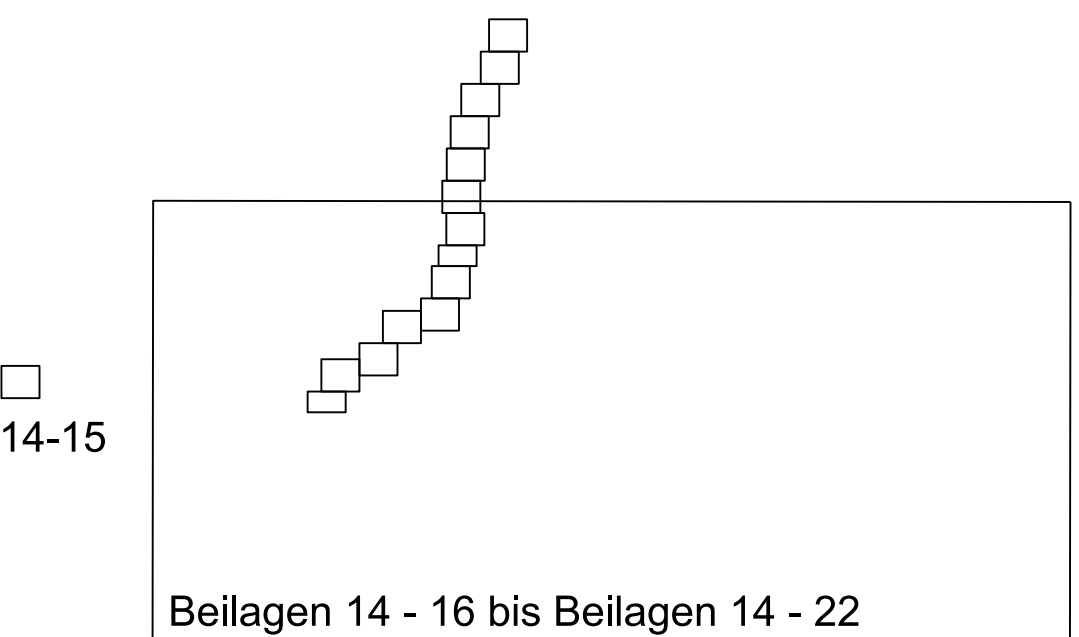

Beilage 14-20

Kartengrundlage: Digitale Bundeswasserstraßenkarte 1:2000 (DBWK 2) und automatisierte Liegenschaftskarte (ALK) Koordinatensystem: ETRS 89 UTM Zone 33 Schutzvermerk nach ISO 16016 beachten. Unterlagen sind urheberrechtlich geschützt.									
Aufgestellt Berlin, den 28.01.2026					Unterschrift		Amts-/Dienstbezeichnung		
Wasserstraßen-Neubauamt Berlin					gez. Dietrich		LTRDir		
Zeichnung					Unterschrift im Auftrag		Amts-/Dienstbezeichnung		
bearbeitet 28.01.2026 gefertigt 28.01.2026					gez. Straßburg gez. Snehlage		TRR Dipl.-Ing. (FH)		
PLANFESTSTELLUNG Wasserstraßen-Neubauamt Berlin									
OrgEinr. Amt	BWStr. AB	Kilometer	S	Objekt- Nr.	Objekt- Zf.	Objekt- Zf.	Objekt- Zf.	Objekt- Zf.	Objekt- Zf.
8 3 6	5 7 0 1	0	1 1 1	5 7 0 1	0 0 0	1			
Objektbenennung Gewässerbett Havelkanal									
Objektteil Gesamtobjekt									
Einzelheit Grunderwerbsplan 16, Blatt 05 von 07 AE - Maßnahmen der Flächenpools									
Die Übereinstimmung mit der Ausführung wird bestätigt:									
Entwurf Nr. 13731.002.0051					Blatt-Nr. 139				
Zeichnung Nr. HvK 02S20-9-3					Maßstab 1:2500				
Datum					Unterschrift, Funktion				

Zugrundelegung: Kartographie mit 1:2500 (DBWK 2) und automatisierte Liegenschaftskarte (ALK)