


Legende

- zu erwerbende Fläche
- dauernd zu beschränkende Fläche
- vorübergehend zu beschränkende Fläche
- vom Ausbau betroffene WSV - eigene Fläche
- persönliche Kennziffer
- Gemarkungsgrenze
- Flurgrenze
- Flurstücksgrenze
- Flurstücksnummer
- WSV - Eigentumsgrenze

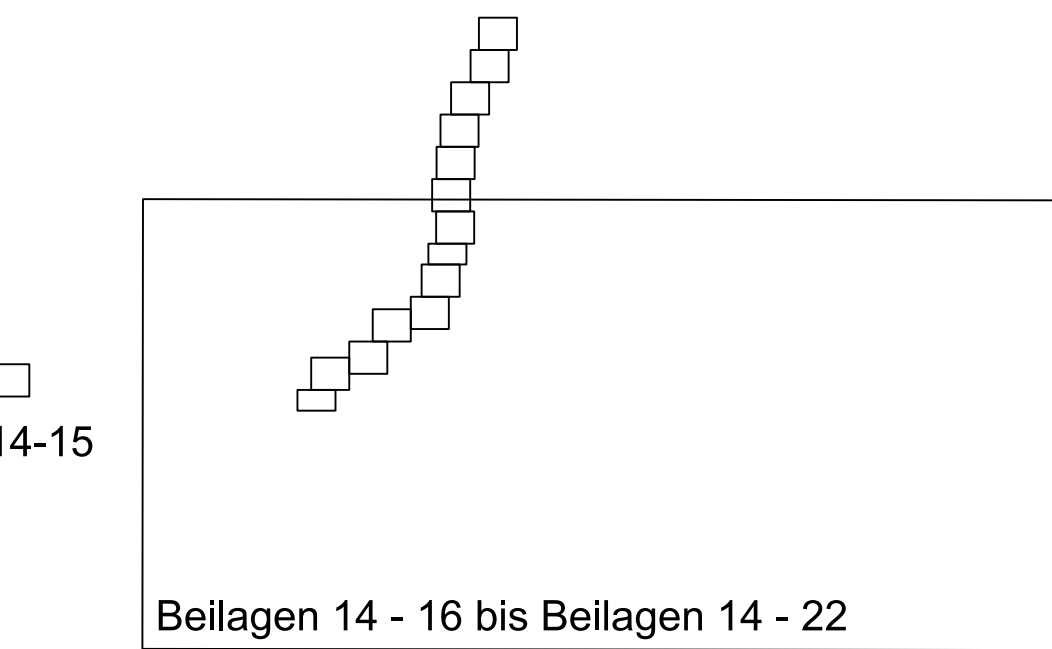

14-15

Beilagen 14 - 16 bis Beilagen 14 - 22

Beilage 14-22

Kartengrundlage:
Digitale Bundeswasserstraßenkarte 1:2000 (DBWK 2)
und automatisierte Liegenschaftskarte (ALK)
Koordinatensystem:
ETRS 89 UTM Zone 33
Schutzvermerk nach ISO 16016 beachten. Unterlagen sind urheberrechtlich geschützt.

Aufgestellt Berlin, den 28.01.2026		Unterschrift	Amts-/Dienstbezeichnung	
Wasserstraßen-Neubauamt Berlin		gez. Dietrich	LTRDir	
Zeichnung		Unterschrift im Auftrag	Amts-/Dienstbezeichnung	
bearbeitet 28.01.2026 gefertigt 28.01.2026		gez. Straßburg gez. Snehlage	TRR Dipl.-Ing. (FH)	

PLANFESTSTELLUNG
Wasserstraßen-Neubauamt Berlin

ObjEinh	BWStr	Kilometer	S	ObjektidentNr.	Objekt-	OB
Art	Nr.					
8 3 6	5 7 0 1		0 1 1 1	5 7 0 1	0 0 0	1

Objektbenennung Gewässerbett Havelkanal

Objekteil Gesamtobjekt

Einzelheit Grunderwerbsplan 16, Blatt 07 von 07
AE - Maßnahmen der Flächenpools

Die Übereinstimmung mit der Ausführung wird bestätigt:		(SAP) Ident-Nr. 13731.002.0051	Blatt-Nr. 141	DVU-Identifikation
		Zeichnung Nr. HvK 02S20-9-3	Maßstab 1:2500	DVU-Index
Datum	Unterschrift, Funktion			