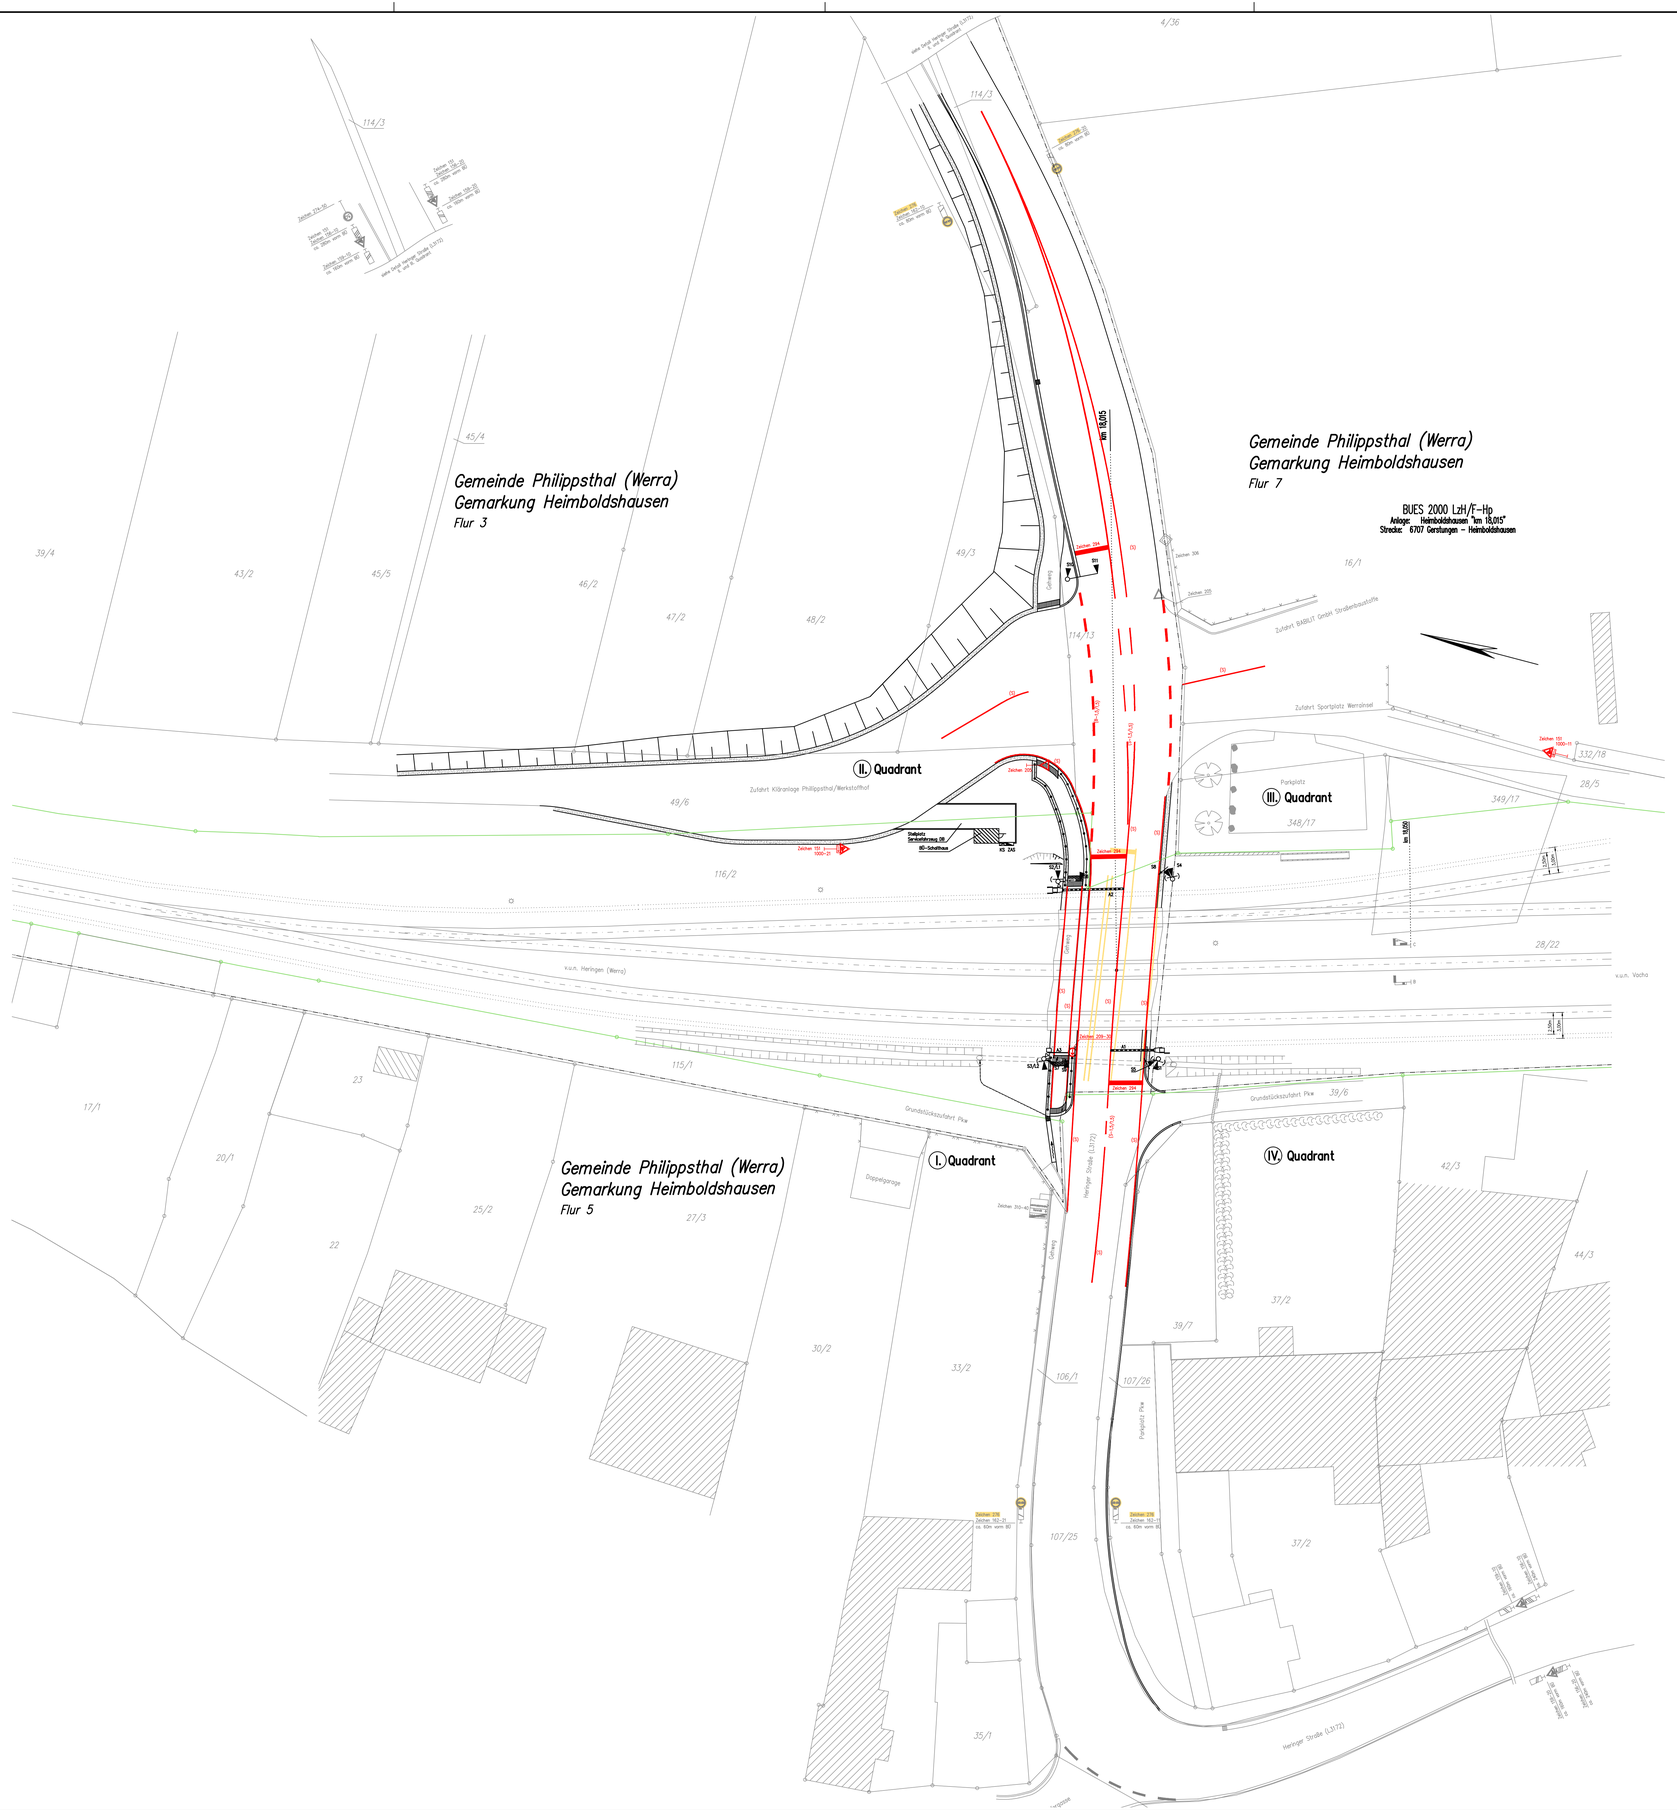

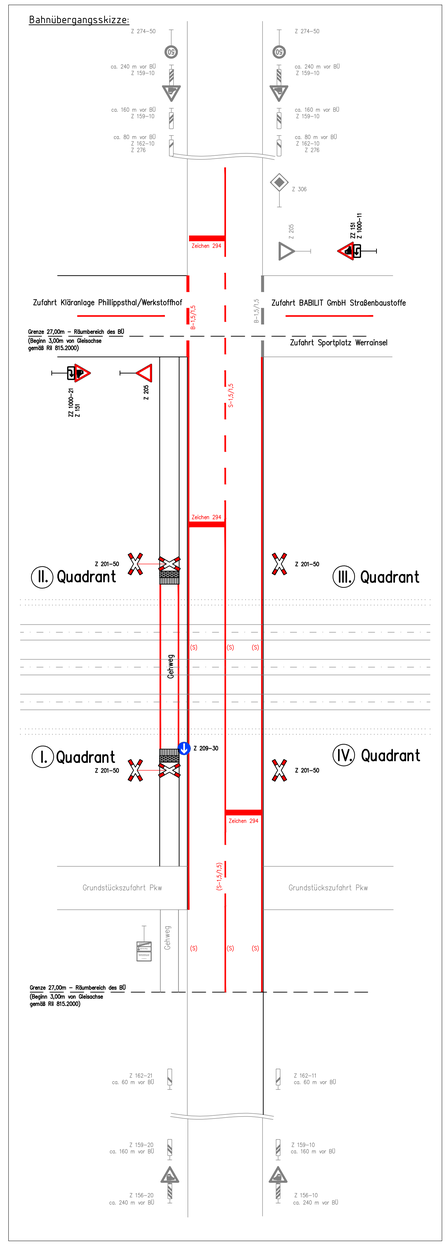

Legende:

- Bestand (einschließlich Kataster)
- Neubau/Änderung
- neue Markierung und Beschilderung
- entfallende Markierung und Beschilderung
- äußere Grenze der vorhabenträgereigenen Grundstücke
- tangierende Planung (nachrichtliche Darstellung)
- Bodenindikatoren, Richtungsfeld
- Bodenindikatoren, Aufmerksamkeitsfeld

Verkehrszeichen nach StVO:

	Z 151	Bahnübergang
	Z 156–20/10	Bahnübergang mit dreistreifiger Bake, Aufstellung links bzw. rechts bzw. Z156–21/11 mit Entfernungsangabe
	Z 159–20/10	Zweistreifige Bake, Aufstellung links bzw. rechts bzw. Z159–21/11 mit Entfernungsangabe
	Z 162–20/10	Einstreifige Bake, Aufstellung links bzw. rechts bzw. Z162–21/11 mit Entfernungsangabe
	Z 201–50	Andreaskreuz (stehend)
	Z 209–30	Vorgeschriebene Fahrtrichtung geradeaus
	Z 276	Überholverbot für Kraftfahrzeuge aller Art
	Z 274–30	Zulässige Höchstgeschwindigkeit 50 km/h
	Z 205	Vorfahrt gewähren
	Z 306	Vorfahrtstraße
	ZZ 1000–21	Richtung der Gefahrstelle, rechtsweisend
	Z 310–40	Ortstafel, doppelseitig
(S)	Z 295	
	(S)chmalstrich (12cm)	
(S–1,5/1,5)	Z 340	
	Lücke (m)	
	Strich (m)	
	(S)chmalstrich (12cm) / (B)reitstrich (25cm)	
(S–4/2)	Z 340	
	Lücke (m)	
	Strich (m)	
	(S)chmalstrich (12cm) / (B)reitstrich (25cm)	
Zeichen 294	Breitstrich 50cm	

Unterlage 7.2

Genehmigungsvermerk Eisenbahn-Bundesamt

Übersichtsskizze

Index	Änderungen bzw. Ergänzungen	Planungsstand
0	Ausgangsverfahren Antragsfassung	17.07.2024

Genehmigungsplanung: Unterlage für eine Entscheidung nach § 18 AEG

Vorhabenträgerin:
DB InfraGO AG
Regen Südost
Kurt-Schumacher-Straße 1
99084 Erfurt
17.07.2024
Datum Unterschrift

Planzeichen Nr.:	6707-18,015-2	
Projekt-Nr.:	E.016079714	
	Datum	Name
gez.	10.08.2023	Temkahi
bearb.	10.08.2023	Zumpe
gepr.	17.07.2024	Schulze
Höhensystem	DHHN2016	
Koordinatensystem	DB_REF	
Ursprungsplan:	Vermessung	
Blattgröße	841 mm x 1189 mm	
Maßstab:	1:250	

Planverfasser:
SCHEIDT&BACHMANN
Ibsenstraße 13
59439 Bertin
Tel.: (0)30) 444 882-58
Fax: (0)30) 444 882-27
17.07.2024
Datum Unterschrift

Vorhaben:
Änderung der technischen Sicherung am BÜ 18,0 Heimboldshausen
Strecke 6707 Gerstungen – Heimboldshausen, Bahn-km 18,015

Planart: Beschilderungs- und Markierungsplan

Planinhalt:
Bahnübergang km 18,015 (Strecke 6707)
Heimboldshausen

Skriftfeldmm