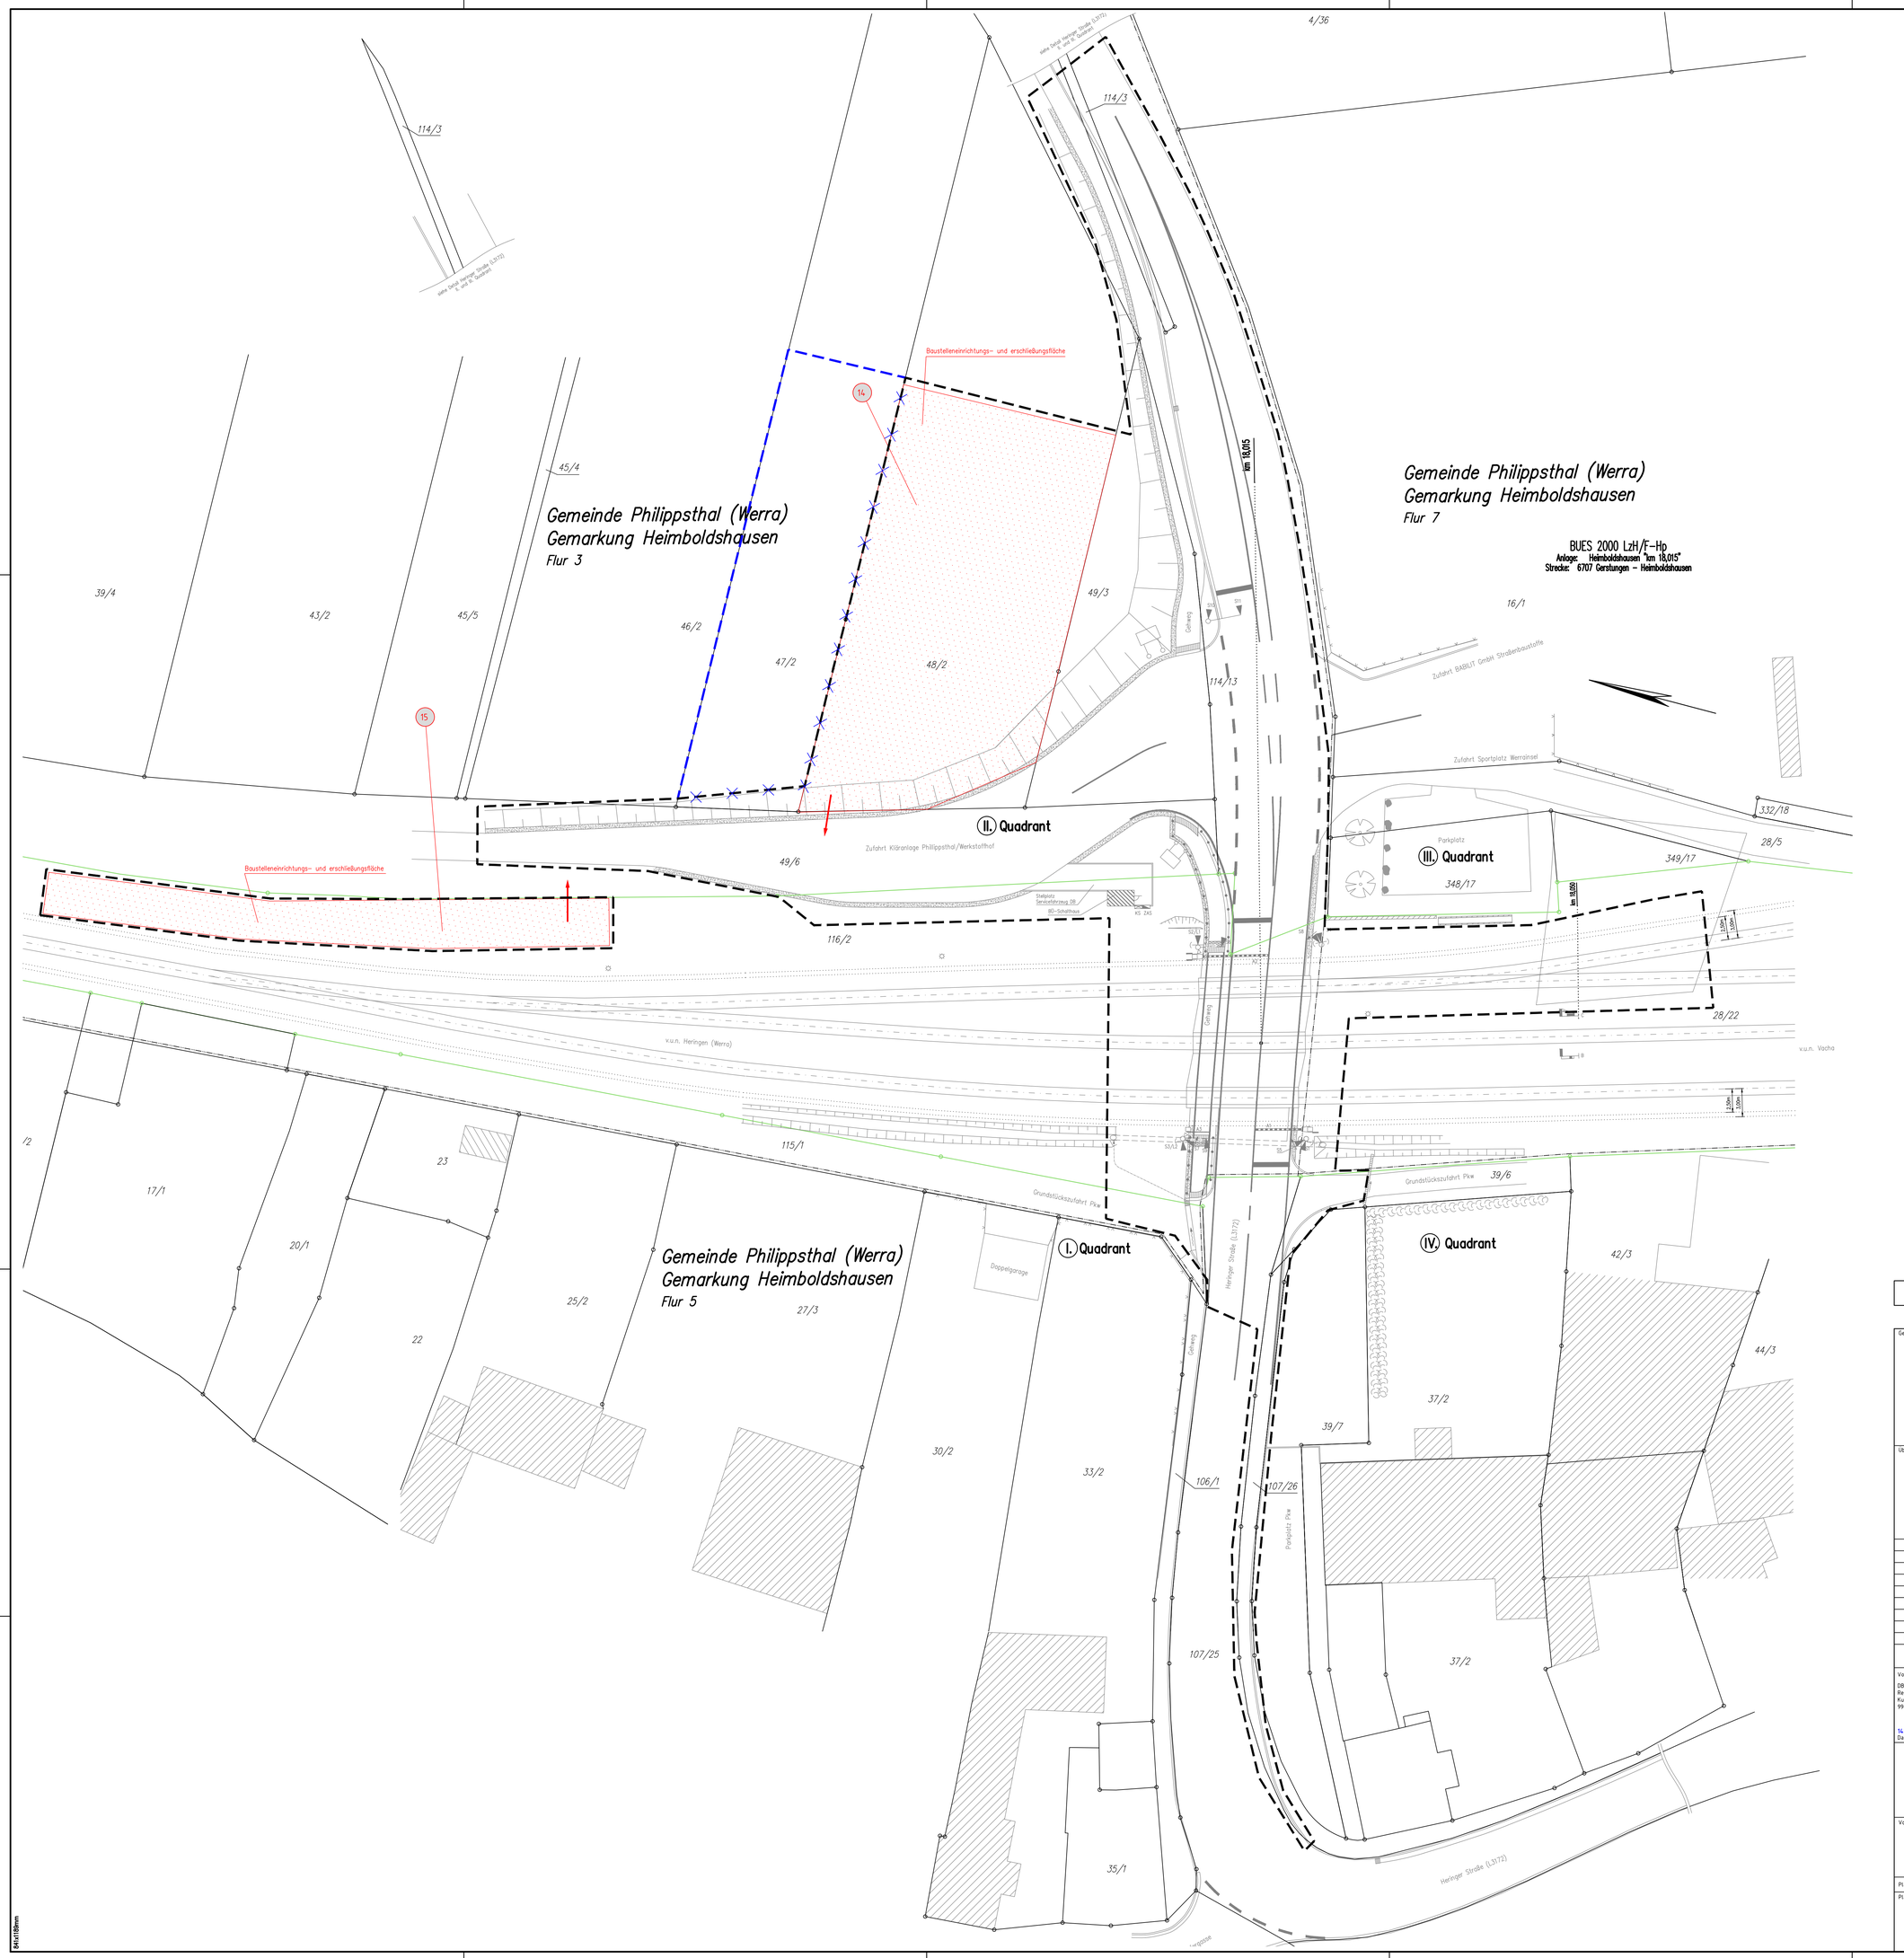

Legende:

- Bestand
- äußere Grenze der vorhabenträgereigenen Grundstücke
- 1. Änderung im Verfahren
- Planfeststellungsgrenze
- Kreis-/ Gemeindegrenze
- Gemarkungsgrenze
- Flurgrenze
- Flurstücksgrenze
- Zugehörigkeitshaken
- 116/12 2029 — Flurstücksnummer

  } Kataster
- Nr. — laufende Nummer im Bauwerksverzeichnis
- Baustelleneinrichtungsfläche
- Baustraße
- Anbindung des Baufeldes bzw. Baustraße an das öffentliche Straßennetz
- Nutzung nicht öffentlicher Straßen als Baustellenzufahrt

1. Änderung

Unterlage 9

Genehmigungsvermerk Eisenbahn-Bundesamt

Übersichtsskizze

Index	Änderungen bzw. Ergänzungen	Planungsstand
a	Ausgangsverfahren: 1. Änderung im Verfahren	14.03.2025
0	Ausgangsverfahren: Antragsfassung	17.07.2024

Genehmigungsplanung: Unterlage für eine Entscheidung nach § 18 AEG

Vorhabenträgerin:
DB InfraGO AG
Region Südost
Kurt-Schumacher-Straße 1
99084 Erfurt

14.03.2025 Datum — gez. Dr. Andreas Seidel Unterschrift

Planverfasser:
SCHEIDT & BACHMANN
Ibsenstraße 13
16439 Berlin
Tel.: (030) 446 882-50
Fax: (030) 446 882-27
14.03.2025 Datum — gez. Christian Schulze Unterschrift

Planzeichen-Nr.:	6707-18,015-8		
Projekt-Nr.:	T.016079714		
	Datum	Name	
gez.	10.08.2023	Yemlahi	
bearb.	10.08.2023	Zumpe	
gepr.	17.07.2024	Schulze	
Höhensystem:	DHHN2016		
Koordinatensystem:	DB_REF		
Ursprungsplan:	Vermessung		
Blattgröße:	841 mm x 991 mm		
Maßstab:	1:250		

Vorhaben:

Änderung der technischen Sicherung am BÜ 18,0 Heimboldshausen
Strecke 6707 Gerstungen – Heimboldshausen, Bahn-km 18,015

Planart: **Baustelleneinrichtungs- und erschließungsplan**

Planinhalt:

Bahnübergang km 18,015 (Strecke 6707)
Heimboldshausen

594x1189mm