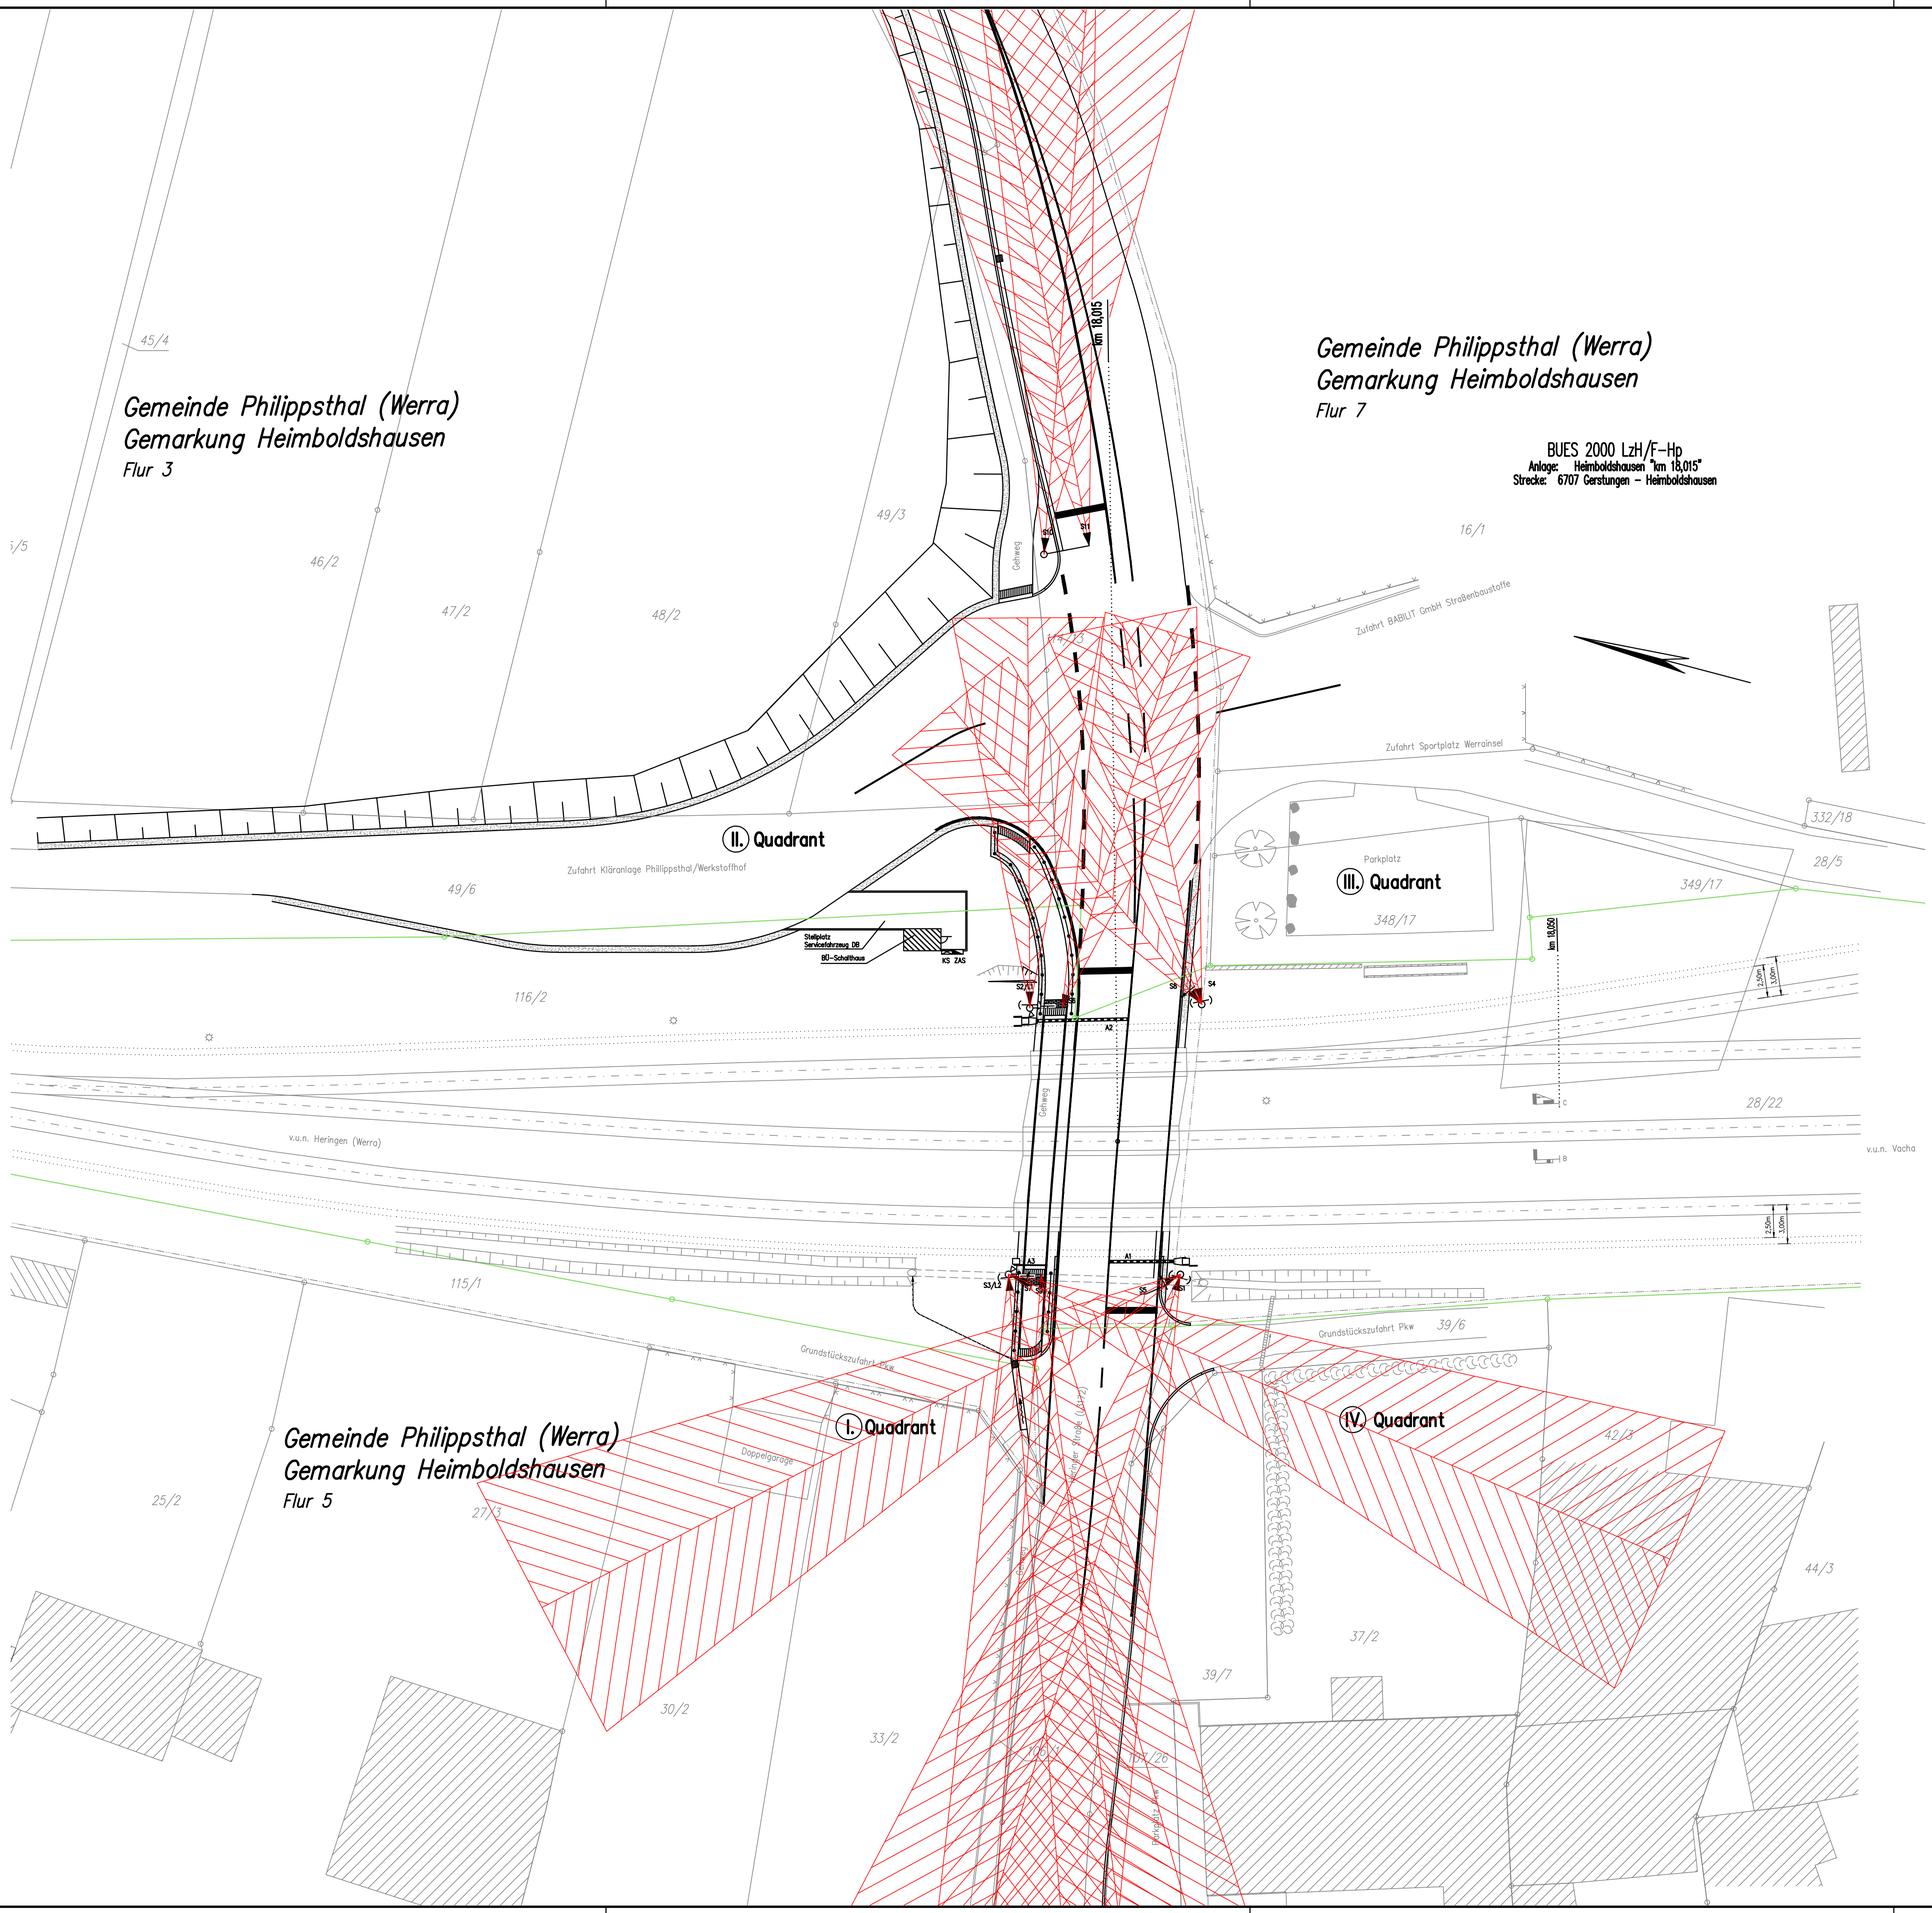

Legende:

- Bestand (einschließlich Kataster)
- Neubau/Änderung
- äußere Grenze der vorhabenträgereigenen Grundstücke
- tangierende Planung (nachrichtliche Darstellung)
- Streuwinkel

Unterlage 7.8

Genehmigungsvermerk Eisenbahn-Bundesamt

Übersichtsskizze

Index	Änderungen bzw. Ergänzungen	Planungsstand
0	Ausgangsverfahren: Antragsfassung	17.07.2024

Genehmigungsplanung: Unterlage für eine Entscheidung nach § 18 AEG

Vorhabenträgerin:
DB InfraGO AG
Region Südost
Kurt-Schumacher-Straße 1
99084 Erfurt

17.07.2024 Datum Unterschrift

Planzeichen Nr.:		67607-18,015-4
Projekt-Nr.:		T.016079714
	Datum	Name
gez.	10.08.2023	Yemlahi
bearb.	10.08.2023	Zumpe
gepr.	17.07.2024	Schulze

Planverfasser:
SCHEIDT & BACHMANN
Ibsenstraße 13
10439 Berlin
Tel.: (030) 446 882-50
Fax.: (030) 446 882-27
17.07.2024 Datum Unterschrift

Höhensystem:	DHHN2016
Koordinatensystem:	DB_REF
Ursprungsplan:	Vermessung
Blattgröße:	594 mm x 792 mm
Maßstab:	1:250

Vorhaben:

Änderung der technischen Sicherung am BÜ 18,0 Heimboldshausen
Strecke 6707 Gerstungen – Heimboldshausen, Bahn-km 18,015

Planart: **Streuwinkelplan**

Planinhalt:

Bahnübergang km 18,015 (Strecke 6707)
Heimboldshausen

594x792mm