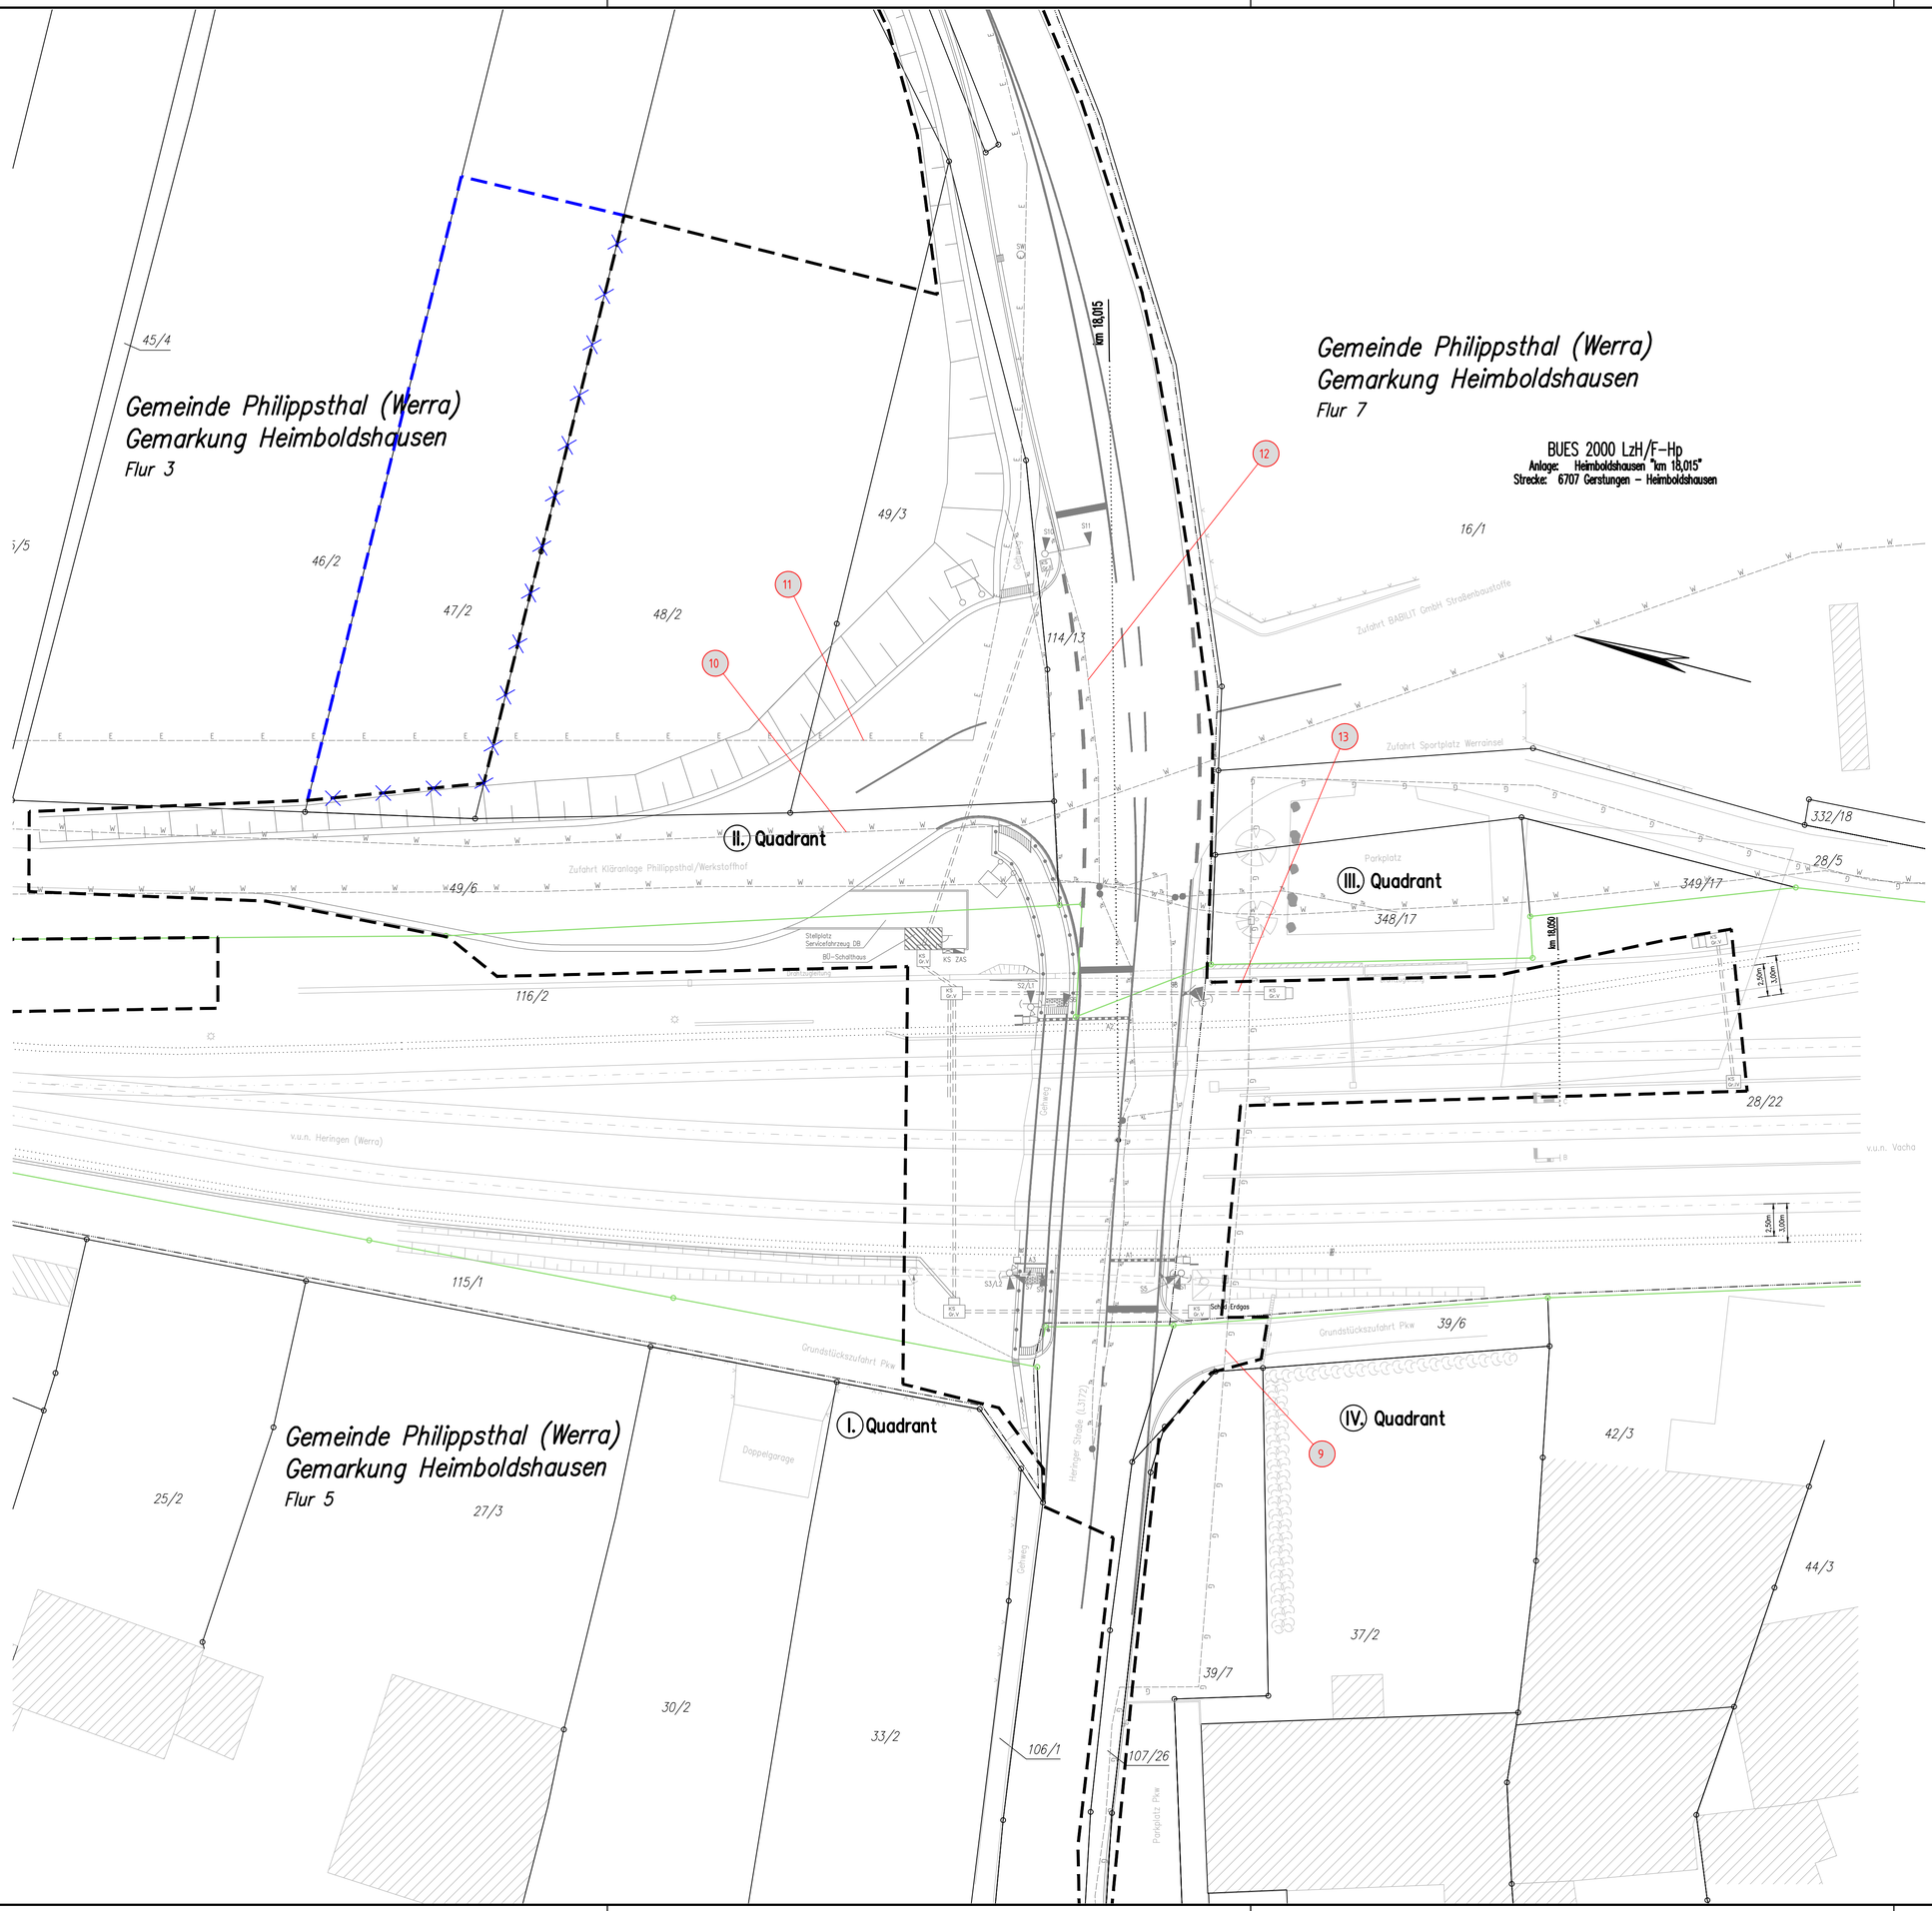

Legende:

	Bestand
	Neubau/Änderung
	äußere Grenze der vorhabenträgereigenen Grundstücke
	1. Änderung im Verfahren
	Planfeststellungsgrenze
	Kreis-/ Gemeindegrenze
	Gemarkungsgrenze
	Flurgrenze
	Flurstücksgrenze
	Zugehörigkeitshaken
116/12 oder 2029	Flurstücksnummer

} Kataster

E	Bestand Kabel/Leitung oberirdisch
E	Bestand Kabel/Leitung unterirdisch
	Bestand Kabel/Leitung (außer Betrieb)
E	Neubau Kabel/Leitung oberirdisch
E	Neubau Kabel/Leitung unterirdisch
E	Rückbau Kabel/Leitung oberirdisch
E	Rückbau Kabel/Leitung unterirdisch

Bedeutung der Kurzzeichen

A	Abwasser
RW	Regenwasser
SW	Schmutzwasser
M	Mischwasser
W	Wasserleitung
F	Fernmeldeleitung
G	Gasleitung
E	Elektrizitätsleitung
FH	Fernheizleitung
Tk	Telekomleitung
Kabel	Kabel Deutschland
Nr.	laufende Nummer im Bauwerksverzeichnis

1. Änderung

Unterlage 10

Genehmigungsvermerk Eisenbahn-Bundesamt

Übersichtsskizze

Index	Änderungen bzw. Ergänzungen	Planungsstand
a	Ausgangsverfahren: 1. Änderung im Verfahren	14.03.2025
0	Ausgangsverfahren: Antragsfassung	17.07.2024

Genehmigungsplanung: Unterlage für eine Entscheidung nach § 18 AEG

Vorhabenträgerin:
DB InfraGO AG
Region Südost
Kurt-Schumacher-Straße 1
99084 Erfurt

14.03.2025 Datum
gez. Dr. Andreas Seidel Unterschrift

	Datum	Name
gez.	10.08.2023	Yemlahi
bearb.	10.08.2023	Zumpe
gepr.	17.07.2024	Schulze

Planverfasser:
SCHEIDT&BACHMANN
Ibsenstraße 13
10439 Berlin
Tel.: (030) 446 882-50
Fax.: (030) 446 882-27
14.03.2025 Datum
gez. Christian Schulze Unterschrift

Planzeichen Nr.:	6707-18,015-9
Projekt-Nr.:	T.016079714
Höhensystem:	DHHN2016
Koordinatensystem:	DB_REF
Ursprungsplan:	Vermessung
Blattgröße:	594 mm x 792 mm
Maßstab:	1:250

Vorhaben:

Änderung der technischen Sicherung am BÜ 18,0 Heimboldshausen
Strecke 6707 Gerstungen – Heimboldshausen, Bahn-km 18,015

Planart: **Kabel- und Leitungslageplan**

Planinhalt:

Bahnübergang km 18,015 (Strecke 6707)
Heimboldshausen

594x792mm