




Legende

- Bestand aus Ivl-Plan
- Planfeststellungsabschnitt des Vorhabens

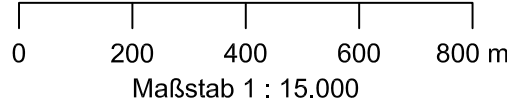


Geobasisdaten Kreis Warendorf,
Amt für Geoinformation und Kataster

Unterlage 2.1



Genehmigungsvermerk Eisenbahn-Bundesamt

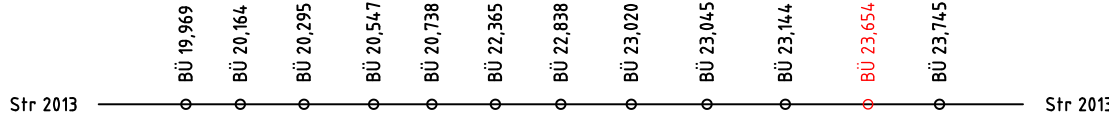Übersichtsskizze



0	Ausgangsverfahren: Antragsfassung	21.06.2024
Index	Änderungen bzw. Ergänzungen	Planungsstand

Genehmigungsplanung: Unterlage für eine Entscheidung nach § 18 AEG

Vorhabenträgerin:	Vorhabenträger		Planzeichen Nr.: 2013_UK_23-654	
			Projekt-Nr.: 6150 22096	
	DB InfraGO AG Programme NRW (I,II-W-P-N) Hansastraße 15 47058 Duisburg		Datum	Name
	Duisburg		gez.	04/2023 Gulich
	Datum	Unterschrift	bearb.	06/2024 Genet
			gepr.	06/2024 Jooschulz
Vertreter der Vorhabenträgerin:	Planverfasser:		Höhensystem: -	
	 12489 Berlin Rudower Chaussee 12 F Tel. 030 / 420808-0		Koordinatensystem: DB-Ref	
	Berlin, 21.06.2024		Ursprungsplan: -	
	Datum	Unterschrift	Blattgröße: 780 x 297	
			Maßstab: 1:15000	

Änderung von Bahnübergangsanlagen
Beseitigung Bahnübergang

Übersichtskarte

BÜ 23,6 – "Privatweg"; km 23,6+54
Strecke Münster – Rheda – Weidenbrück (2013)