

### Legende

- Bestand aus lvt-Plan einschließlich Kataster)
- Bestand nicht mehr vorhanden
- äußere Grenze der vorhabenträgereigenen Grundstücke

Planfeststellungsgrenze

- Gemeindegrenze
  - Gemarkungsgrenze
  - Flurgrenze
  - Flurstücksgrenze
- Kataster (amtlich)


vorübergehende Inanspruchnahme

Nr. laufende Nummer des Grunderwerbsverzeichnisses

### Unterlage 5.1

Genehmigungsvermerk Eisenbahn-Bundesamt

Übersichtsskizze

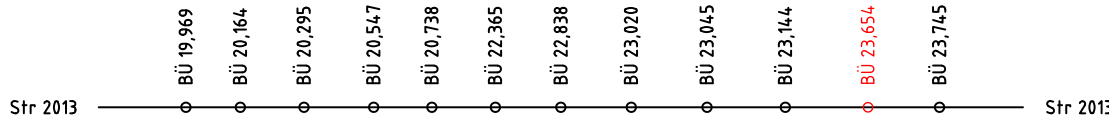

0	Ausgangsverfahren: Antragsfassung	21.06.2024
Index	Änderungen bzw. Ergänzungen	Planungsstand

### Genehmigungsplanung: Unterlage für eine Entscheidung nach § 18 AEG

Vorhabenträgerin:		Vorhabenträger		Planzeichen-Nr.: 2013_GE_23-654_GP	
		DB InfraGO AG Programme NRW (I,II-W-P-N) Hansastraße 15 47058 Duisburg		Projekt-Nr.: 6150 22096	
		Duisburg, Datum		Datum	Name
		Unterschrift		gez.	Gulich
				bearb.	Genet
				gepr.	Jooschulz
Vertreter der Vorhabenträgerin:		Planverfasser:		Höhensystem: -	
		wsp 12489 Berlin Rudower Chaussee 12 F Tel. 030 / 420808-0		Koordinatensystem: DB-Ref	
		Berlin, 21.06.2024		Ursprungsplan: -	
Datum		Datum		Blattgröße: 780 x 297	
Unterschrift		Unterschrift		Maßstab: 1:250	

Änderung von Bahnübergangsanlagen  
Beseitigung Bahnübergang

Grunderwerbsplan

BÜ 23,6 - "Privatweg"; km 23,6+54  
Strecke Münster - Rheda - Weidenbrück (2013)