


Genehmigungsvermerk Eisenbahn-Bundesamt

Übersichtsskizze

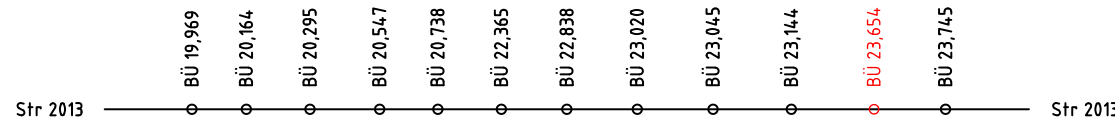

0	Ausgangsverfahren: Antragsfassung	21.06.2024
Index	Änderungen bzw. Ergänzungen	Planungsstand

Genehmigungsplanung: Unterlage für eine Entscheidung nach § 18 AEG

Vorhabenträgerin:	Vorhabenträger: DB InfraGO AG Programme NRW (I,II-W-P-N) Hansastraße 15 47058 Duisburg Duisburg, Datum			Planzeichen Nr.: 2013_KrP_23-654
		Projekt-Nr.: 6150 22096		
		Datum	Name	
		gez.	04/2023	Gulich
Datum	Unterschrift	bearb.	06/2024	Genet
		gepr.	06/2024	Jooschulz
Vertreter der Vorhabenträgerin:		Planverfasser:		Höhensystem: -
Datum	Unterschrift	 12488 Berlin Rudower Chaussee 12 F Tel. 030 / 420808-0 Berlin, 21.06.2024		Koordinatensystem: DB-Ref
				Ursprungsplan: -
				Blattgröße: 780 x 297
				Maßstab: 1:250
Datum	Unterschrift	Datum	Unterschrift	

Änderung von Bahnübergangsanlagen
Beseitigung Bahnübergang

Planart: Kreuzungsplan

Planinhalt: BÜ 23,6 - "Privatweg"; km 23,6+54
Strecke Münster - Rheda - Weidenbrück (2013)

Legende

- Bestand aus Ivl-Plan
- Bestand nicht mehr vorhanden
- Neubau / Änderung
- Rückbau
- äußere Grenze der vorhabenträgereigenen Grundstücke
- tangierende Planung (nachrichtliche Darstellung)
- Planfeststellungsgrenze
- Gemeindegrenze
- Gemarkungsgrenze
- Flurgrenze
- Flurstücksgrenze
- laufende Nummer des Bauwerksverzeichnisses
- Böschung
- Zaun
- Schutzplanke
- Leitplanke
- Entwässerungsmulde
- Entwässerungsrinne
- Beleuchtungsmast
- Beton-Schalthaus
- Schranke mit Antrieb
- Lichtzeichen
- Andreaskreuz (Z 201)
- Personenschutzbügel
- Fußgängerakustik
- Kabel erdverlegt
- Flexible Schutzrohre
- Kabel Schutzrohrquerung
- Kabelkanal
- Kabelschacht
- BÜ-Kennzeichen-Tafel
- Achszähler
- Hilfseinschalttaste

