



Geobasisdaten Kreis Warendorf,
Amt für Geoinformation und Kataster

Legende


- Bestand aus Ivl-Plan
- Planfeststellungsabschnitt des Vorhabens

0 200 400 600 800 m
Maßstab 1 : 15.000

Unterlage 2.1

Genehmigungsvermerk Eisenbahn-Bundesamt

Übersichtsskizze

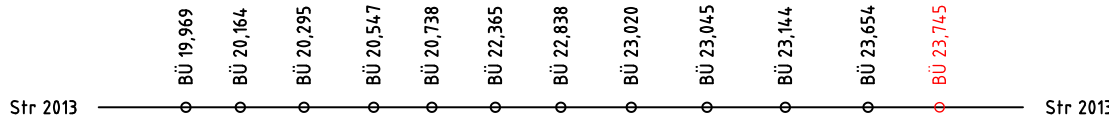

0	Ausgangsverfahren: Antragsfassung	21.06.2024
Index	Änderungen bzw. Ergänzungen	Planungsstand

Genehmigungsplanung: Unterlage für eine Entscheidung nach § 18 AEG

Vorhabenträgerin:	Vorhabenträger DB InfraGO AG Programme NRW (I,II-W-P-N) Hansastraße 15 47058 Duisburg Duisburg, Datum	Planzeichen Nr.: 2013_UK_23-745.GP	
		Projekt-Nr.: 6150 22096	
Datum	Unterschrift	gez.	04/2023 Gulich
		bearb.	06/2024 Genet
Vertreter der Vorhabenträgerin:	Planverfasser: wsp 12489 Berlin Rudower Chaussee 12 F Tel. 030 / 420803-0 Berlin, 21.06.2024 Datum	gepr.	06/2024 Jooschulz
		Höhensystem:	-
Datum	Unterschrift	Koordinatensystem:	DB-Ref
		Ursprungsplan:	-
Vorhaben:	Änderung von Bahnübergangsanlagen Beseitigung Bahnübergang	Blattgröße:	780 x 297
		Maßstab:	1:15000

Übersichtskarte

BÜ 23,7 - "Privatweg"; km 23,7+45
Strecke Münster - Rheda - Weidenbrück (2013)