


Genehmigungsvermerk Eisenbahn-Bundesamt

Übersichtsskizze

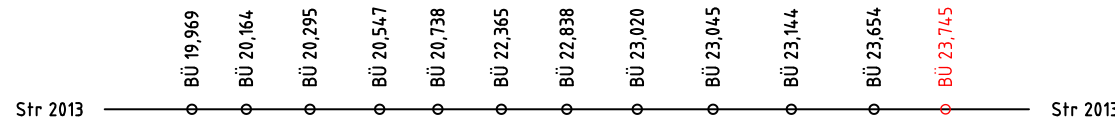

0	Ausgangsverfahren: Antragsfassung	21.06.2024
Index	Änderungen bzw. Ergänzungen	Planungsstand

Genehmigungsplanung: Unterlage für eine Entscheidung nach § 18 AEG

Vorhabenträgerin:		Vorhabenträger		Planzeichen Nr.: 2013_BE_23-745.GP	
		DB InfraGO AG Programme NRW (I,II-W-P-N) Hansastraße 15 47058 Duisburg		Projekt-Nr.: 6150 22096	
		Duisburg, Datum		Datum	Name
				gez.	Gulich
				bearb.	Genet
				gepr.	Jooschulz
Vertreter der Vorhabenträgerin:		Planverfasser:		Höhensystem: -	
		wsp 12489 Berlin Rudower Chaussee 12 F Tel. 030 / 420803-0		Koordinatensystem: DB-Ref	
		Berlin, 21.06.2024		Ursprungsplan: -	
Datum Unterschrift		Datum Unterschrift		Blattgröße: 780 x 297	
				Maßstab: 1:500	

Vorhaben:

Änderung von Bahnübergangsanlagen
Beseitigung Bahnübergang

Planart: Baustelleneinrichtung und -erschließungsplan

Planinhalt:

BÜ 23,7 - "Privatweg"; km 23,7+45
Strecke Münster - Rheda - Weidenbrück (2013)

Legende

- Bestand aus Ivl-Plan
- Bestand nicht mehr vorhanden
- äußere Grenze der vorhabenträgereigenen Grundstücke
- Planfeststellungsgrenze
- Gemeindegrenze
- Gemarkungsgrenze
- Flurgrenze
- Flurstücksgrenze
- Kataster (amtlich)
- laufende Nummer des Bauwerksverzeichnisses
- Baustelleneinrichtungsfläche
- Anbindung des Baufeldes bzw. der Baustraße an das öffentliche Straßennetz

