


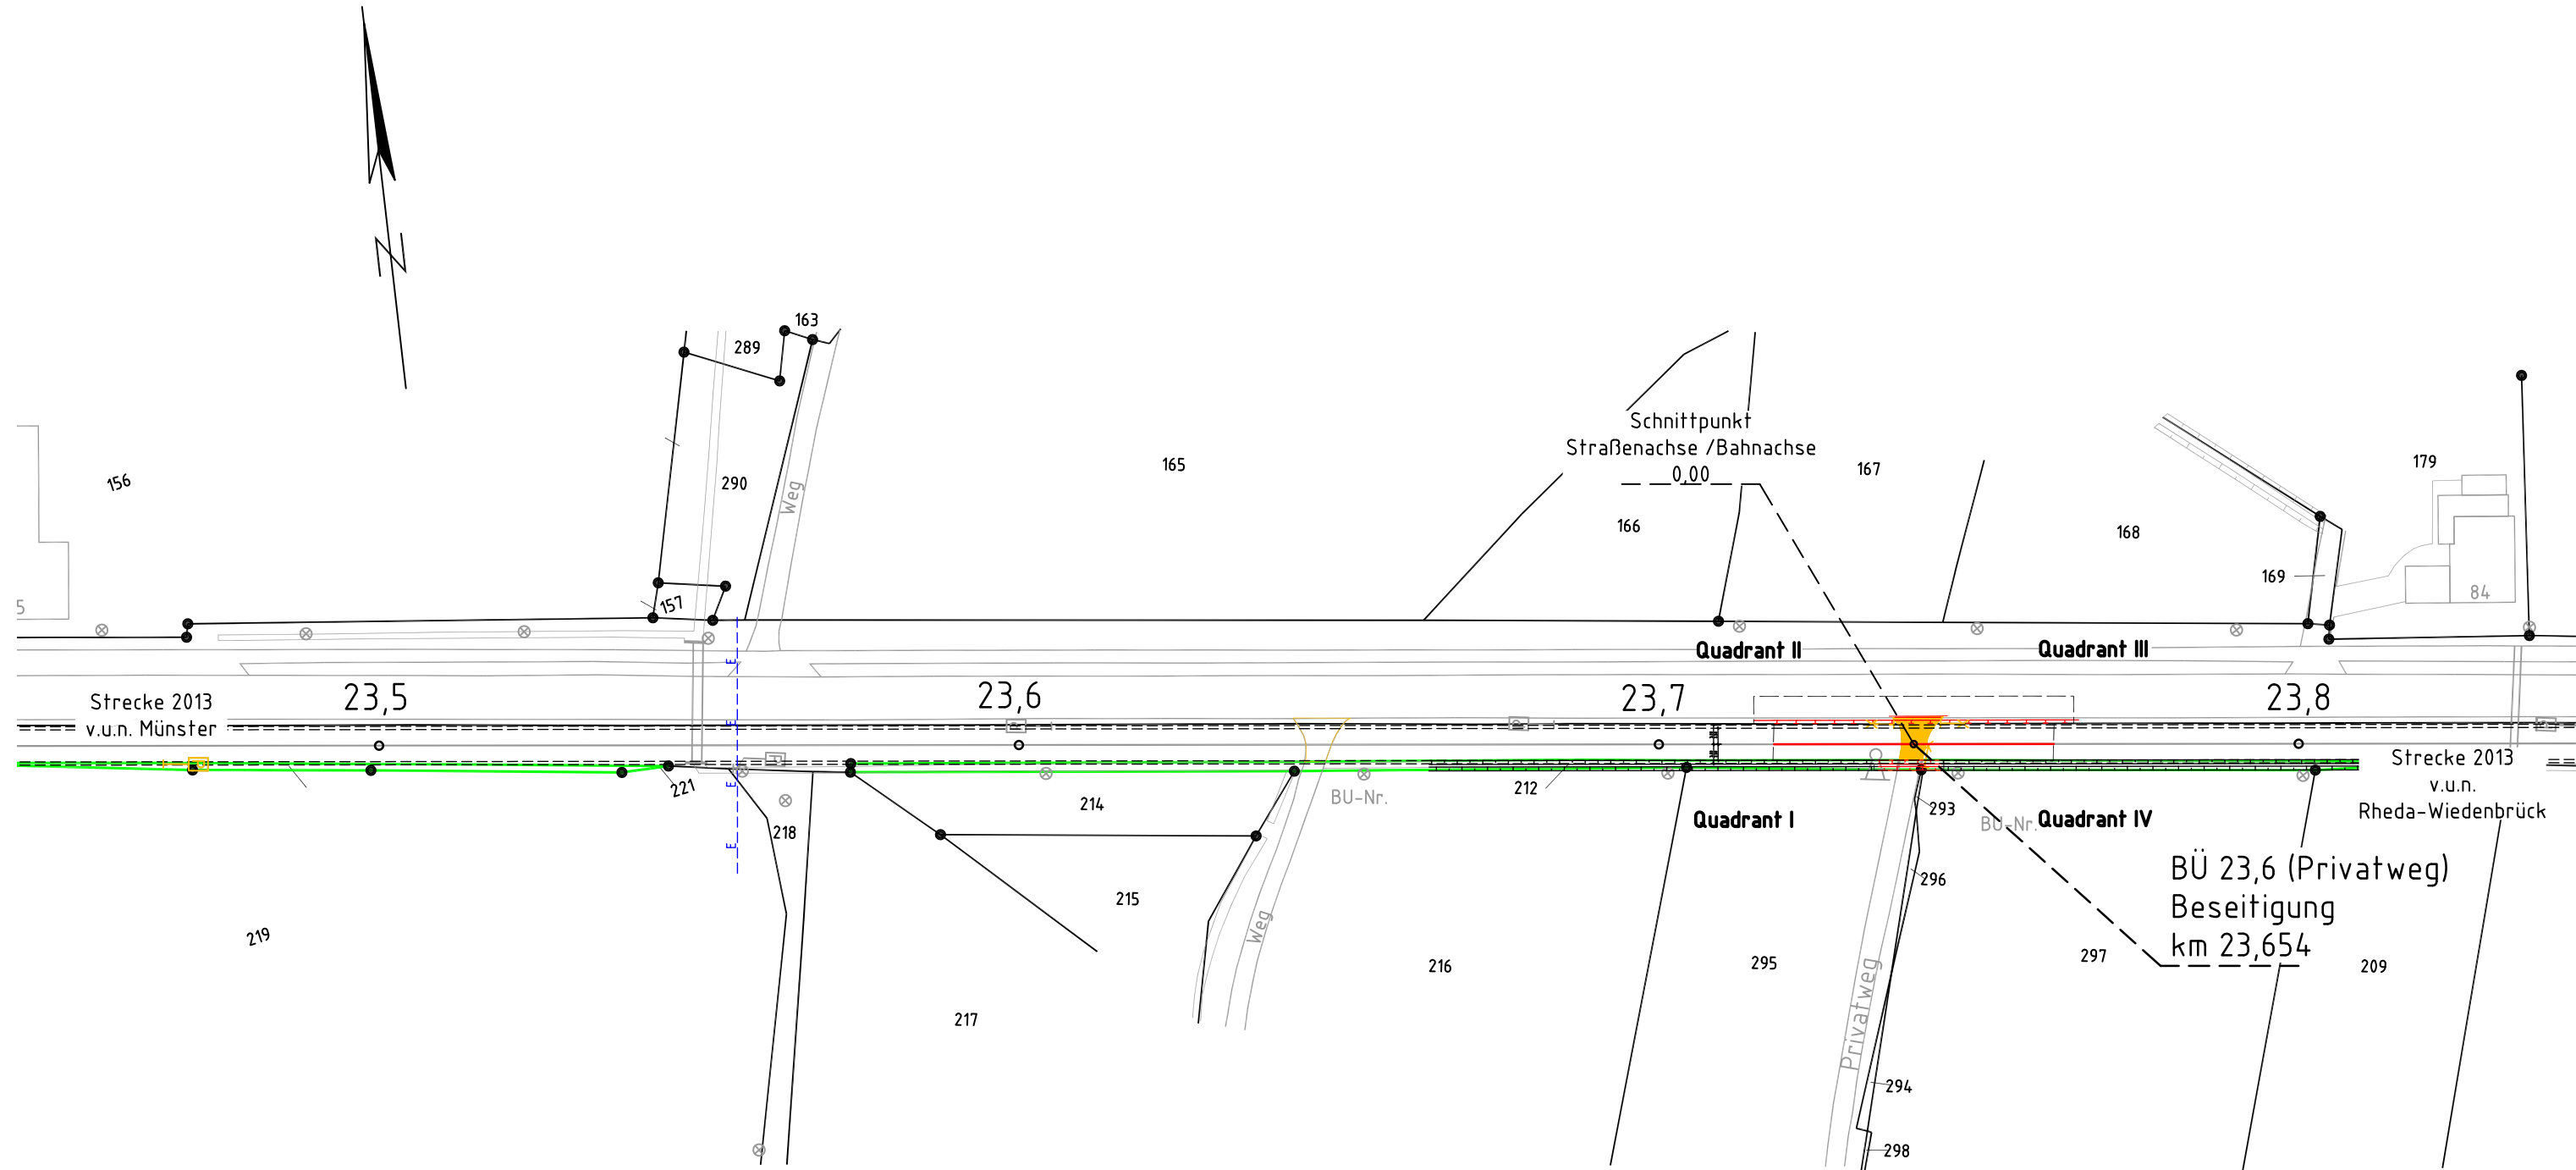

Legende

- Bestand aus Ivl-Plan
- Bestand nicht mehr vorhanden
- Neubau / Änderung
- Rückbau
- äußere Grenze der vorhabenträgereigenen Grundstücke
- tangierende Planung (nachrichtliche Darstellung)
- Planfeststellungsgrenze
- Gemeindegrenze
- Gemarkungsgrenze
- Flurgrenze
- Flurstücksgrenze
- laufende Nummer des Bauwerksverzeichnisses

Versorgungseinrichtungen vorhanden

- A-U
- E-U
- E-O
- F-U
- FH-U
- G-U
- RW-U
- TK-U
- W-U


Bedeutung der Kurzzeichen:

- A Abwasser
- RW Regenwasser
- M Mischwasser
- W Wasserleitung
- F Fernmeldeleitung
- G Gasleitung
- E Elektrizitätsleitung
- FH Fernheizungsleitung
- TK Telekomleitung

Unterlage 12.1

Genehmigungsvermerk Eisenbahn-Bundesamt

Übersichtsskizze

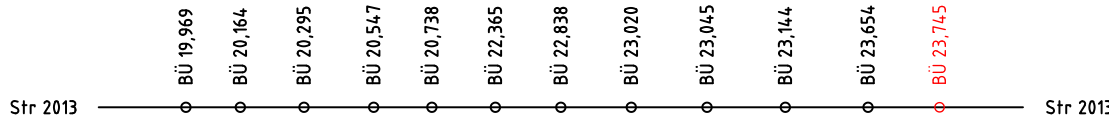

0	Ausgangsverfahren: Antragsfassung	21.06.2024
Index	Änderungen bzw. Ergänzungen	Planungsstand

Genehmigungsplanung: Unterlage für eine Entscheidung nach § 18 AEG

Vorhabenträgerin:	Vorhabenträger DB InfraGO AG Programme NRW (I,II-W-P-N) Hansastraße 15 47058 Duisburg Duisburg, Datum	Planzeichen-Nr.: 2013_KL_23-745.GP			
		Projekt-Nr.: 6150 22096			
		Datum	Name		
		gez. 04/2023	Gulich		
Datum	Unterschrift	bearb. 06/2024	Genet		
		gepr. 06/2024	Jooschulz		
Vertreter der Vorhabenträgerin:		Planverfasser:	Höhensystem:	-	
Datum		 12489 Berlin Rudower Chaussee 12 F Tel. 030 / 420803-0 Berlin, 21.06.2024 Datum	Koordinatensystem:	DB-Ref	
			Ursprungsplan:	-	
			Blattgröße:	780 x 297	
			Maßstab:	1:1000	

Änderung von Bahnübergangsanlagen
Beseitigung Bahnübergang

Planart: Kabel- und Leitungsplan

Planinhalt: BÜ 23,7 - "Privatweg"; km 23,7+45
Strecke Münster - Rheda - Weidenbrück (2013)