



Genehmigungsvermerk Eisenbahn-Bundesamt

Übersichtsskizze

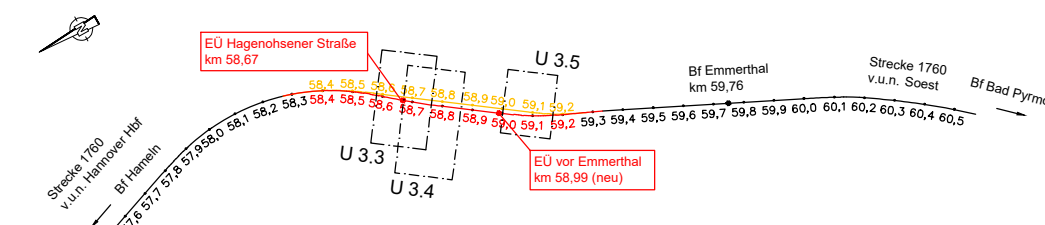

0	Ausgangsverfahren: Antragsfassung	13.01.2025
Index	Änderungen bzw. Ergänzungen	Planungsstand

Genehmigungsplanung: Unterlage für eine Entscheidung nach § 18 AEG

Vorhabenträgerin: 		Planzeichen:	
DB InfraGO AG Infrastrukturprojekte Nord Technik Portfolio Hannover (I.II-H-H-K) Lindemannallee 3 30173 Hannover		Projekt-Nr.: G.016129812 G.016220872	
		Datum	Name
		gez.	13.01.25 SFT
		bearb.	13.01.25 ARA
		gepr.	13.01.25 ARA
Datum	Unterschrift		
Planverfasser:  Schüßler-Plan Ingenieurgesellschaft mbH Lange Laube 31 30163 Hannover		Höhensystem: DB_REF2016	
		Koordinatensystem: DB_REF2016	
		Ursprungsplan: topografische Karte	
		Blattgröße: 297x590 mm	
		Maßstab: 1:25000	
13.01.2025 Datum	gez. Dr. Alexander Raba Unterschrift		

Vorhaben	
----------	--

Ersatzneubau EÜ Hagenohsener Straße und EÜ vor Emmerthal
Strecke 1760 Hannover Hbf - Soest

Planart

Übersichtskarte

Planinhalt

Strecke 1760 km 57,630 - km 59,710