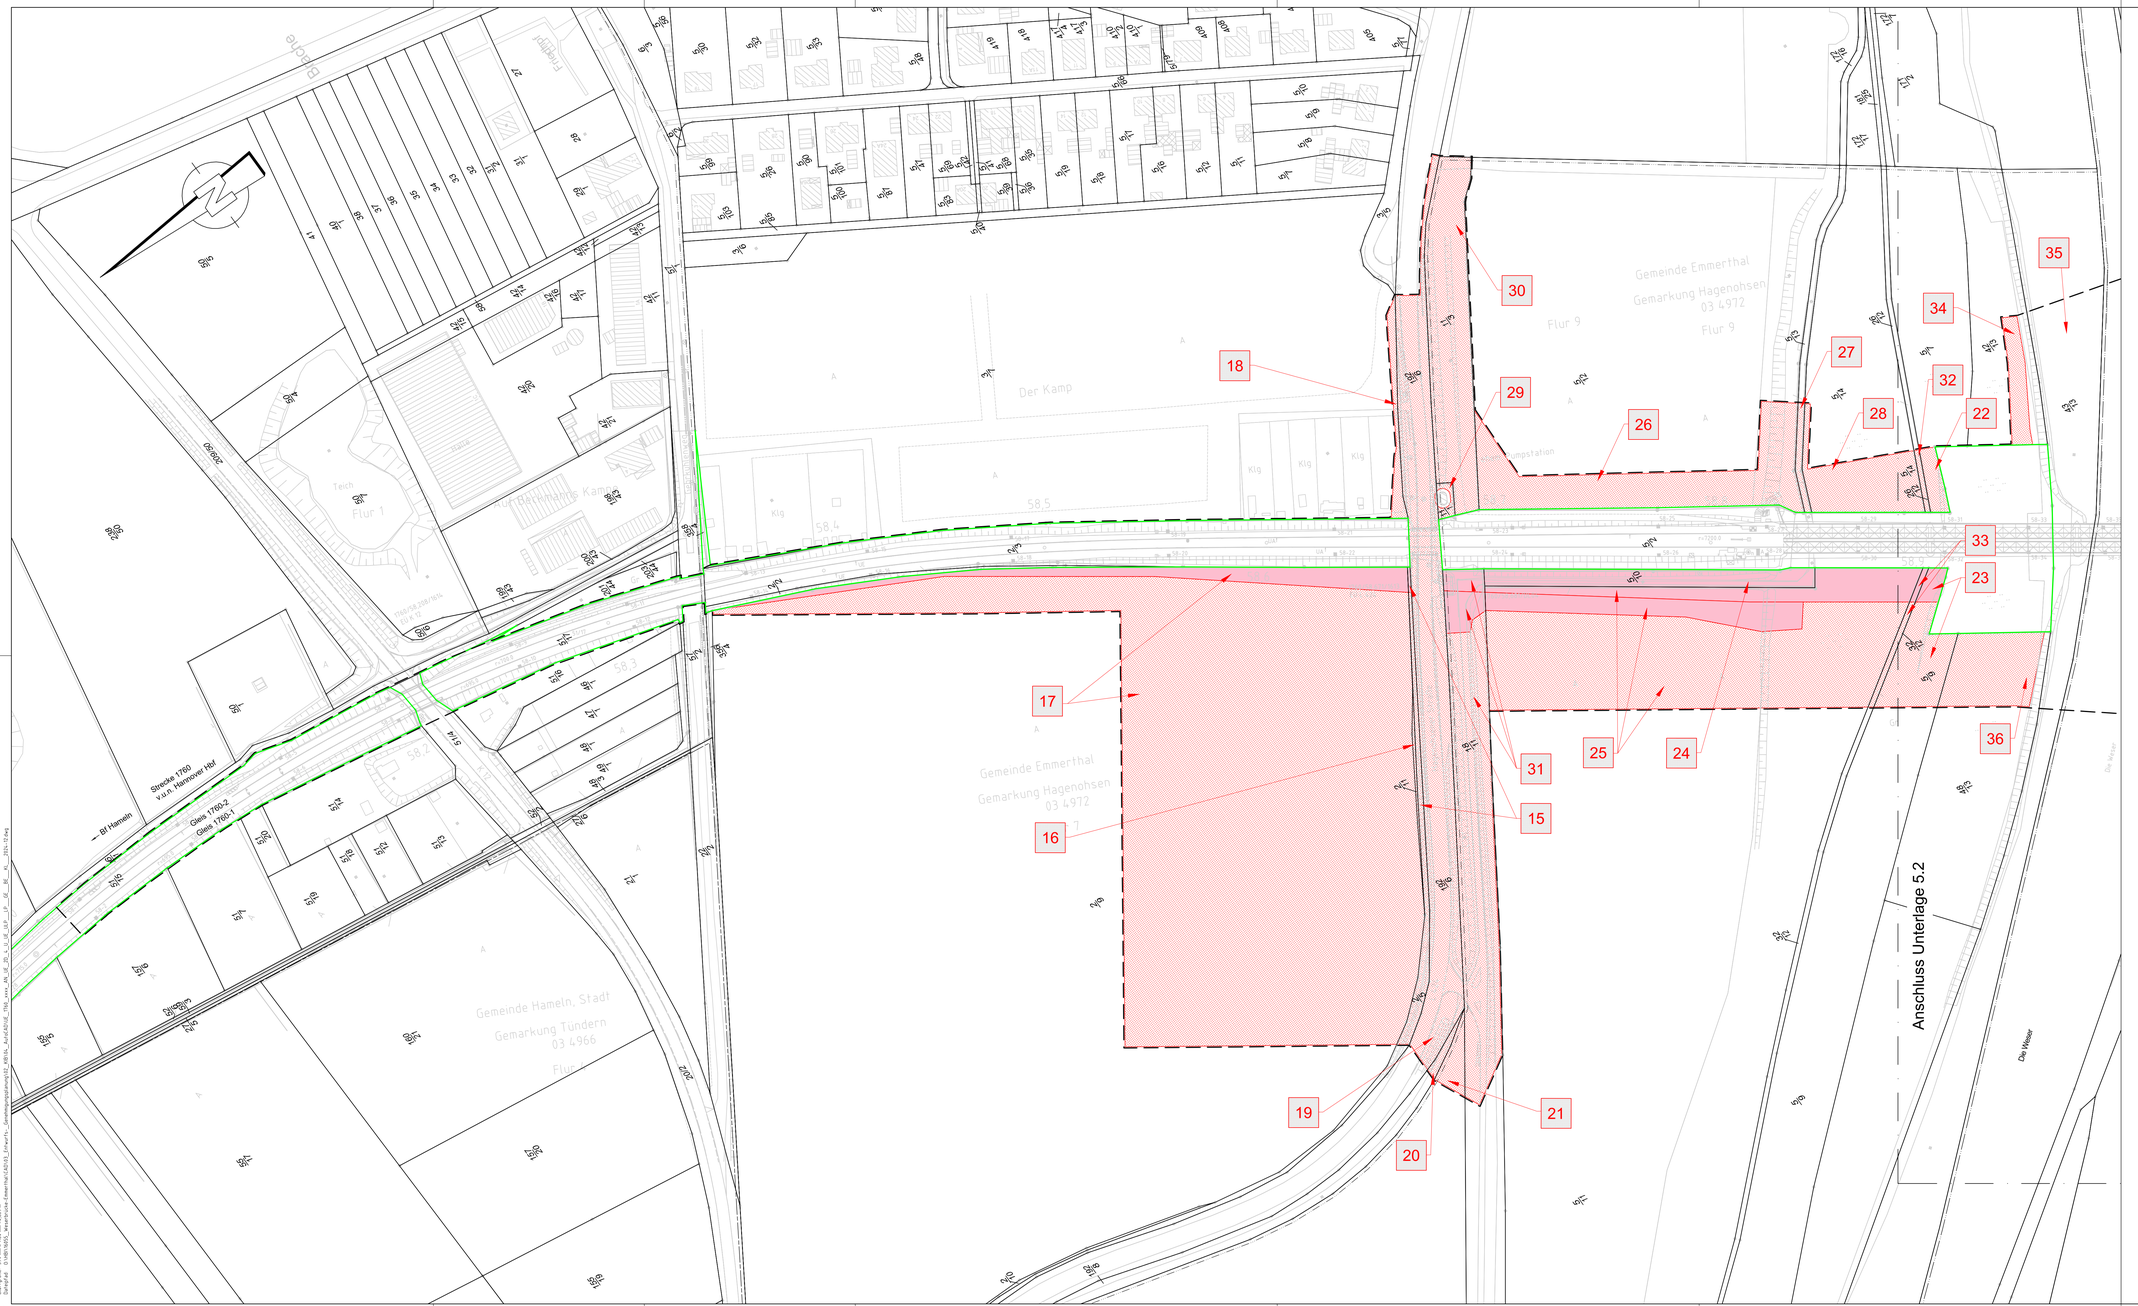

Legende:

- Bestand
- äußere Grenze der vorhabenträgereigenen Grundstücke
- Planfeststellungsgrenze
- Kataster (amtlich):
  - Gemeindegrenze
  - Gemarkungsgrenze
  - Flurgrenze
  - Flurstücksgrenze
  - 19 od. 21 Flurstücksnummer
- Nr. lfd. Nummer im Grunderwerbsverzeichnis
- Erwerb
- Nutzungsbefugnis

Unterlage 5.1

Genehmigungsvermerk Eisenbahn-Bundesamt

Übersichtsskizze

Index	Änderungen bzw. Ergänzungen	Planungsstand
0	Ausgangsverfahren: Antragsfassung	13.01.2025

Genehmigungsplanung: Unterlage für eine Entscheidung nach § 18 AEG

Vorhabenträgerin:
DB InfraGO AG
Infrastrukturprojekte Nord
Technik Portfolio Hannover (I.NH-H-K)
Lindemannallee 3
30173 Hannover

Datum Unterschrift

Planverfasser:
Schüßler-Plan
Ingenieurgesellschaft mbH
Lange Laube 31
30163 Hannover

13.01.2025 Datum
gez. Dr. Alexander Raba Unterschrift

Planzeichen:		
Projekt-Nr.:	G.016129812	G.016220872
	Datum	Name
gez.	13.01.25	NLU
bearb.	13.01.25	ARA
gepr.	13.01.25	ARA
Höhensystem:	DB_REF2016	
Koordinatensystem:	DB_REF2016	
Ursprungsplan:	IVL, ALKIS	
Blattgröße:	594x1160 mm	
Maßstab:	1:1000	

Vorhaben:

Ersatzneubau EÜ Hagenohsener Straße und EÜ vor Emmerthal

Strecke 1760 Hannover Hbf - Soest

Planart: Grunderwerbsplan - Blatt 1

Planinhalt:

Strecke 1760 km 57,630 - km 59,710

Autor: Alkaba
Plotdatum: 20.Dez.21
Plotmaßstab: 1:1000
Blattgröße: 594 mm x 1160 mm = 0,689 m²
Datei: I:\...\Unterlage_5.1_Grunderwerbsplan_Emmerthal\UG5\G_Entwurf\...\Genehmigungsplanung\G01_ABS1b_Anl01\Anl02_1760_xxxx_AN_GE_01_L_U_UE_UP__GE__BE_AL__2021-12.dwg

erstellt: Alkaba Datum: 18.12.2024