


- Legende
- Bestand
 - Neubau / Änderung
 - Rückbau
 - äußere Grenze der vorhabensträgergereigen Grundstücke
 - Entwässerungsgraben mit Fließrichtung
 - Versickerungsanlage (Graben, Becken, Mulde)

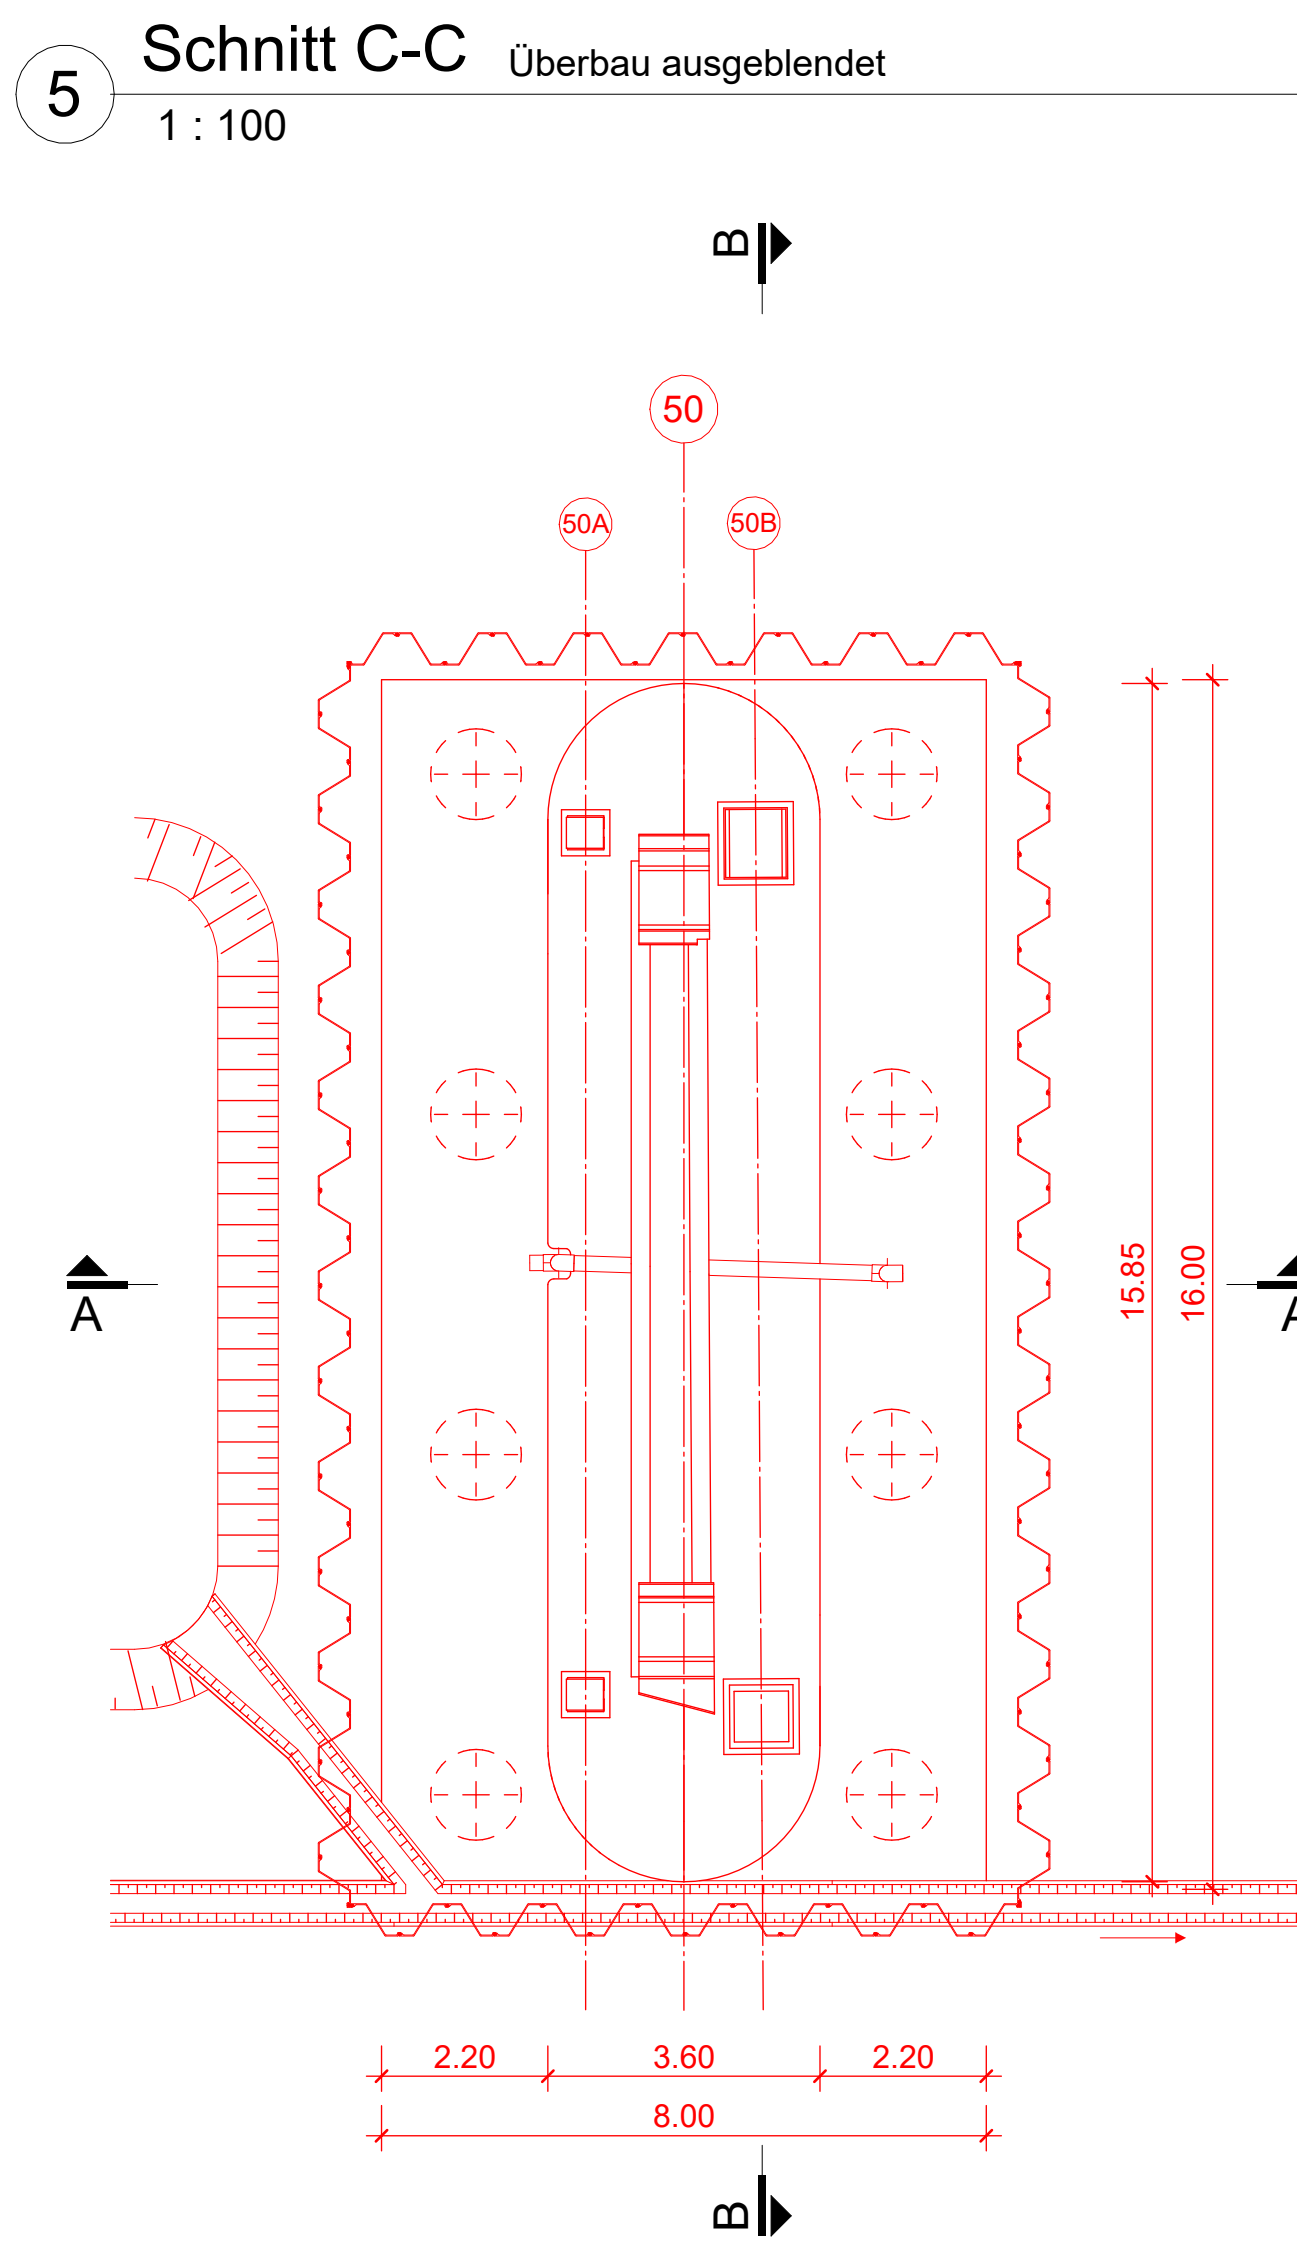

Unterlage: 7.4

Genehmigungswerkzeug (Eisenbahn-Bundesamt)	
Überblicksplan	
0 Ausgangspunkt: Antragstellung	
Index Änderungen bzw. Ergänzungen	
Genehmigungsplanung: Unterlage für eine Entscheidung nach § 18 AEG	
Vorhaben: DB InfraGO AG, Ersatzneubau Nord, Technische Planung Hannover (J.H.N.H.K.), Linienstrecke 3, 30173 Hannover	
Planzeichen: Projekt-Nr.: G.016120812, Datum: 29.11.2024, Name: RAB, gezeichnet: 29.11.2024, ABA, gezeichnet: 29.11.2024, SDA	
Höhenangaben: DB, Ref. 2016, Koordinatensystem: DB, Ref. 2016, Ursprungsplan: VL, Vermessung, Blattgröße: 841x1189mm, Maßstab: 1:100	
Vorhaben: Ersatzneubau EU Hagenohrstraße und EU vor Emmertal, Strecke 1760 Hannover Hbf - Soest	
Planart: Bauwerksplan	
Planinhalt: Strecke 1760 km 58,965, EU vor Emmertal, Schnitte Achse 50, Stabbogen	