
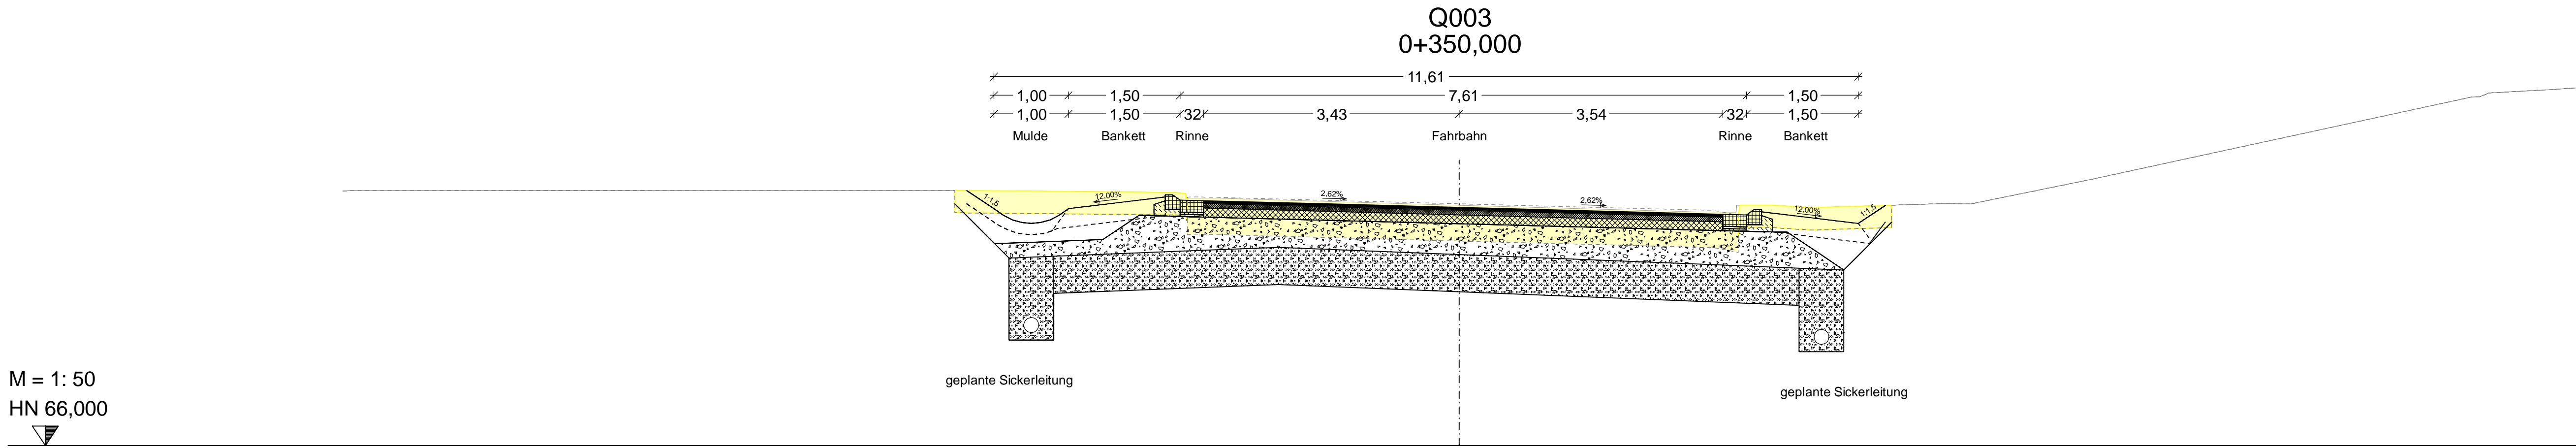


Oberbau	Belastungsklasse Bk0,3	
	nach RStO 12, Tafel 1, Zeile 1	
	Frosteinwirkungszone II	
	Frostempfindlichkeitsklasse F3	
4 cm	Asphaltdeckschicht	
6 cm	Asphaltbinderschicht	120 MPa
12 cm	Asphalttragschicht	
38 cm	Frostschuttschicht	45 MPa
60 cm	Gesamtdicke	

Oberbau	Geh-/Radweg nach RStO 12, Tafel 6, Zeile 1	
8 cm	Pflasterdecke	
4 cm	Sandbettung	80 MPa
18 cm	Schottertragschicht	
30 cm	Gesamtdicke	

LEGENDE	
	Bestand
	Neubau / Änderung
	Rückbau

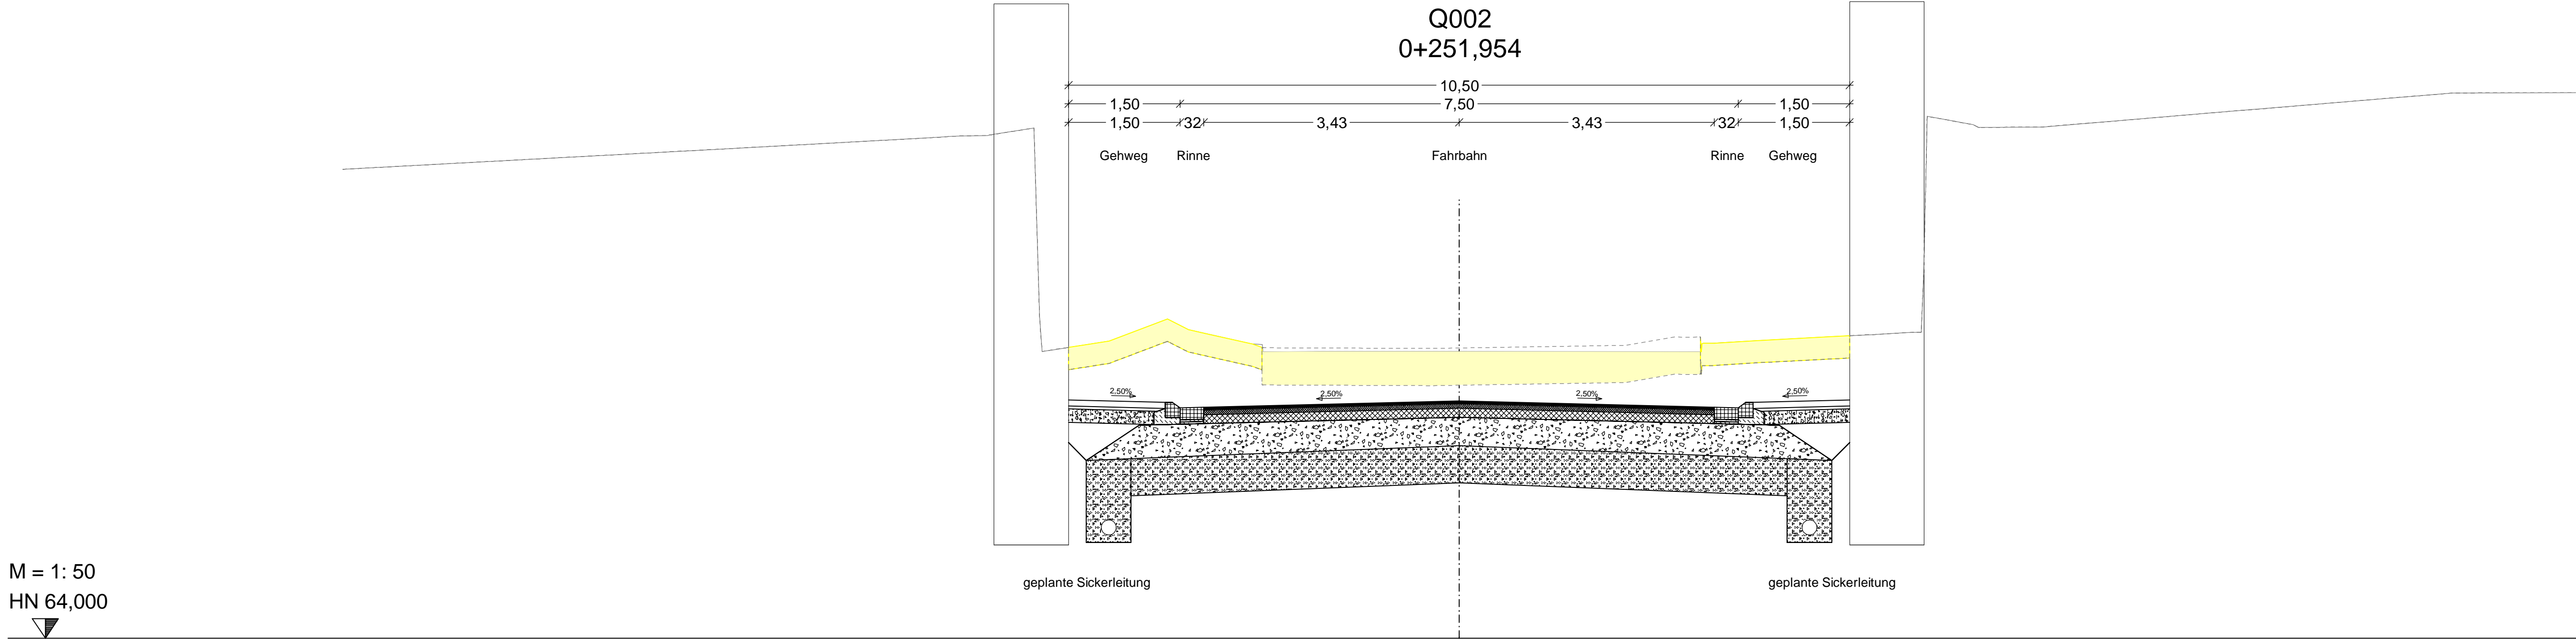


Unterlage 9.4

Genehmigungsvermerk Eisenbahn-Bundesamt

Übersichtsskizze

0	Ausgangsverfahren: Antragsfassung	13.01.2025
Index	Änderungen bzw. Ergänzungen	Planungsstand

Genehmigungsplanung: Unterlage für eine Entscheidung nach § 18 AEG

Vorhabenträgerin: <b>DB InfraGO</b>		Planzeichen Nr.:	
DB InfraGO AG Infrastrukturprojekte Nord Technik Portfolio Hannover (I.II-N-H-K) Lindemannallee 3 30173 Hannover		Projekt-Nr.:	G.016129812 G.016220872
Datum	Unterschrift	Datum	Name
		gez. 18.11.2024	Zahr
		bearb. 18.11.2024	Störmer
		gepr. 18.11.2024	Störmer
Planverfasser:  <b>Schüssler-Plan</b> Ingenieurgesellschaft mbH Lange Laube 31 30159 Hannover		Höhensystem:	DB_Ref 2016
13.01.2025	gez. Störmer	Koordinatensystem:	DB_Ref 2016
Datum	Unterschrift	Ursprungsplan:	
		Blattgröße:	92,5 cm x 52,0 cm
		Maßstab:	1:50

Vorhaben:  
Ersatzneubau EÜ Hagenohsener Straße und EÜ vor Emmerthal  
Strecke 1760 Hannover Hbf - Soest

Planart:	Querschnitt 0+200,000 - 0+251,954 - 0+350,000
Planinhalt:	

Straßenplanung