

LEGENDE



Bestand

Neubau / Änderung

Oberbau Geh-/Radweg nach RStO 12, Tafel 6, Zeile 1

10 cm	Asphaltdecke	▼ 80 MPa
40 cm	Frostschuttschicht	▼ 45 MPa
50 cm	Gesamtdicke	

M = 1: 50  
HN 66,000

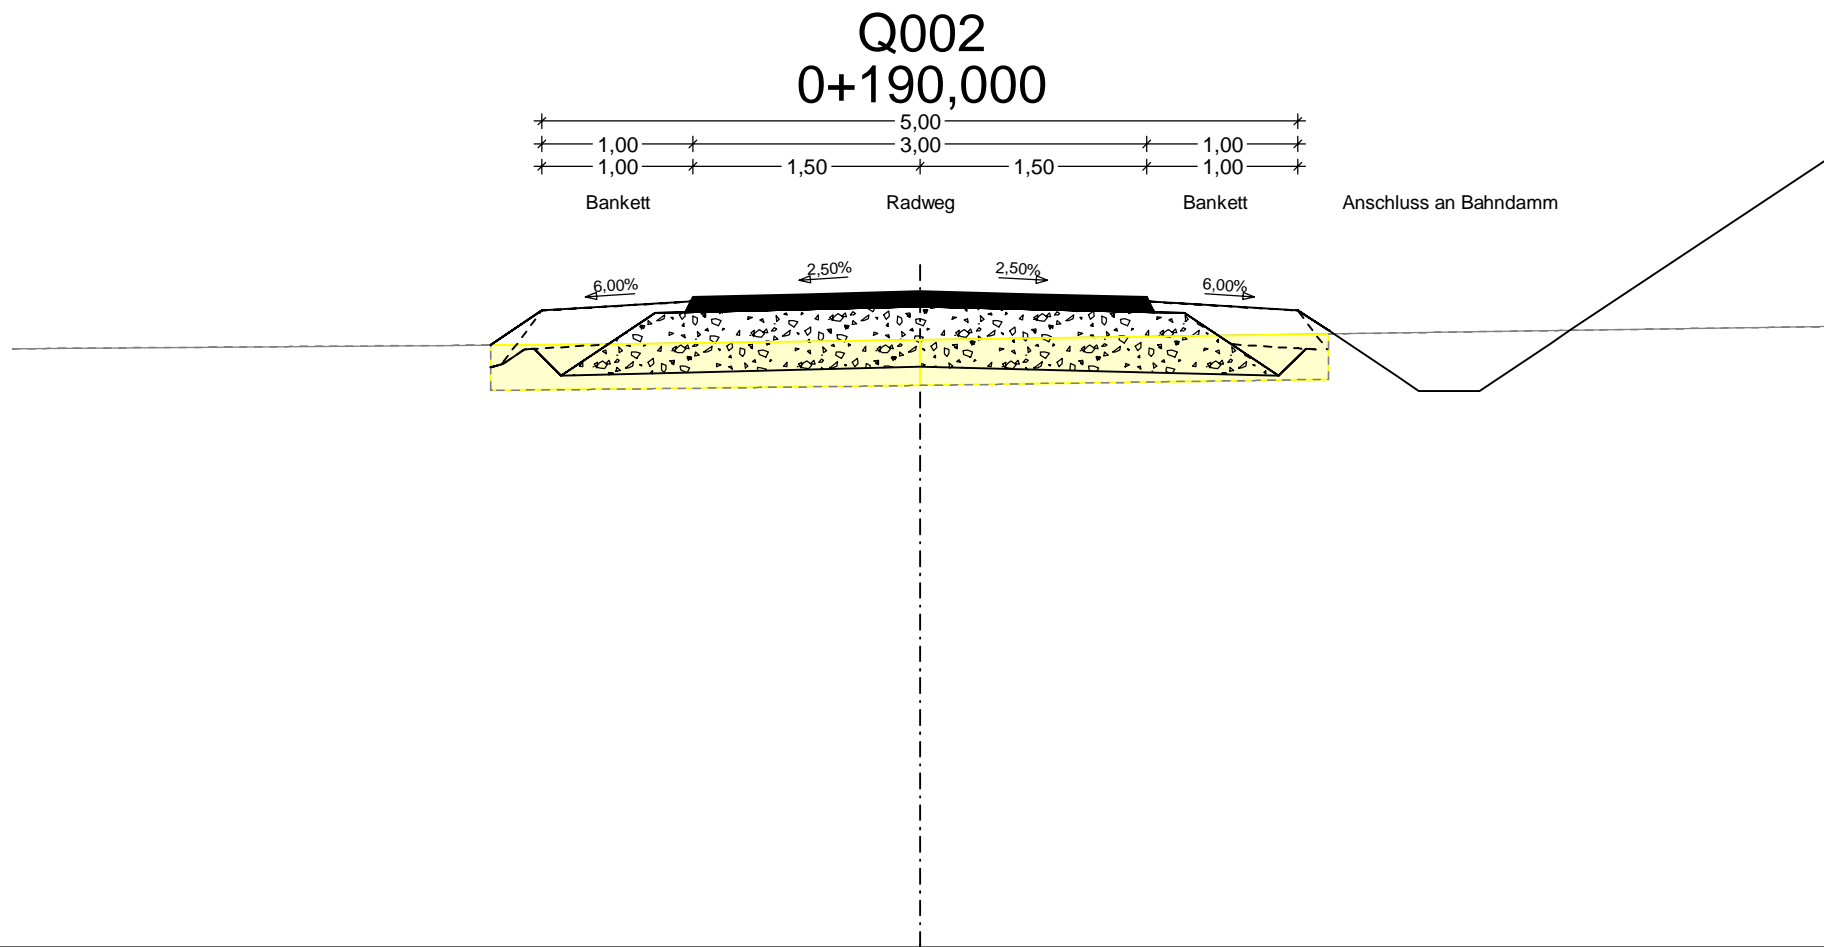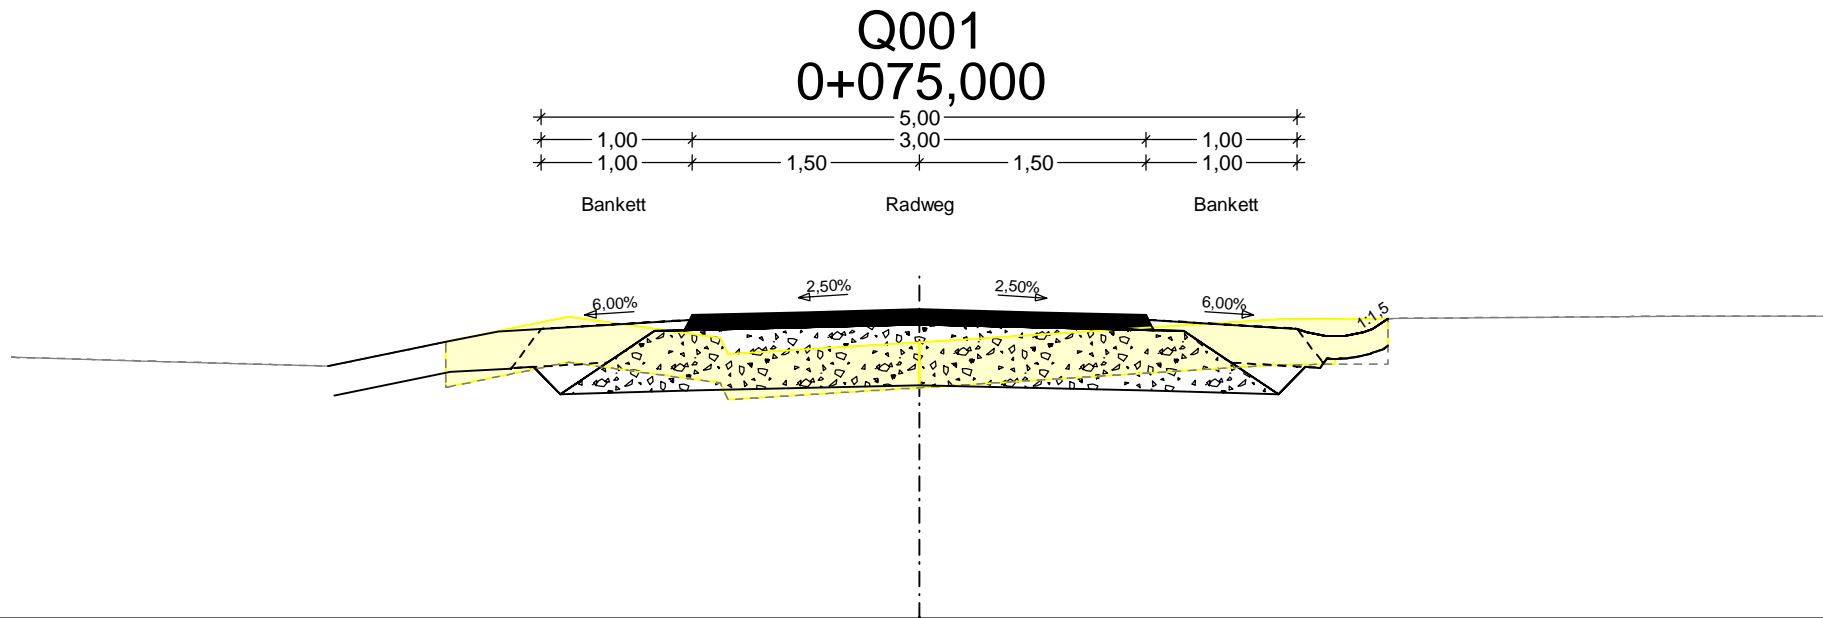

Genehmigungsvermerk Eisenbahn-Bundesamt

Übersichtsskizze

0	Ausgangsverfahren: Antragsfassung	13.01.2025
Index	Änderungen bzw. Ergänzungen	Planungsstand

Genehmigungsplanung: Unterlage für eine Entscheidung nach § 18 AEG

Vorhabenträgerin: 		Planzeichen Nr.:	
DB InfraGO AG Infrastrukturprojekte Nord Technik Portfolio Hannover (I.II-N-H-K) Lindemannallee 3 30173 Hannover		Projekt-Nr.: G.016129812 G.016220872	
		Datum	Name
		gez.	18.11.2024 Zahr
		bearb.	18.11.2024 Störmer
		gepr.	18.11.2024 Störmer
Datum	Unterschrift		
<div>Planverfasser:</div> <div> <b>Schüßler-Plan</b> Ingenieurgesellschaft mbH Lange Laube 31 30159 Hannover</div>		Höhensystem: DB_Ref 2016	
		Koordinatensystem: DB_Ref 2016	
		Ursprungsplan:	
		Blattgröße: 82,5 cm x 29,7 cm	
		Maßstab: 1:50	
		13.01.2025	gez. Störmer
		Datum	Unterschrift

Vorhaben:

Ersatzneubau EÜ Hagenohsener Straße und EÜ vor Emmerthal  
Strecke 1760 Hannover Hbf - Soest

Planart:	Querschnitt 0+075,000 - 0+190,000
Planinhalt:	Straßenplanung