

LEGENDE

Bestand

Neubau / Änderung

Rückbau

Oberbau

Belastungsklasse Bk1,0
nach RStO 12, Tafel 1, Zeile 1
Frosteinwirkungszone II
Frostempfindlichkeitsklasse F3

4 cm

Asphaltdeckschicht

10 cm

Asphalttragschicht

36 cm

Frostschutzschicht

50 cm

Gesamtdicke

▼

120 MPa


▼

45 MPa

M = 1: 50

NN 66,00

▼

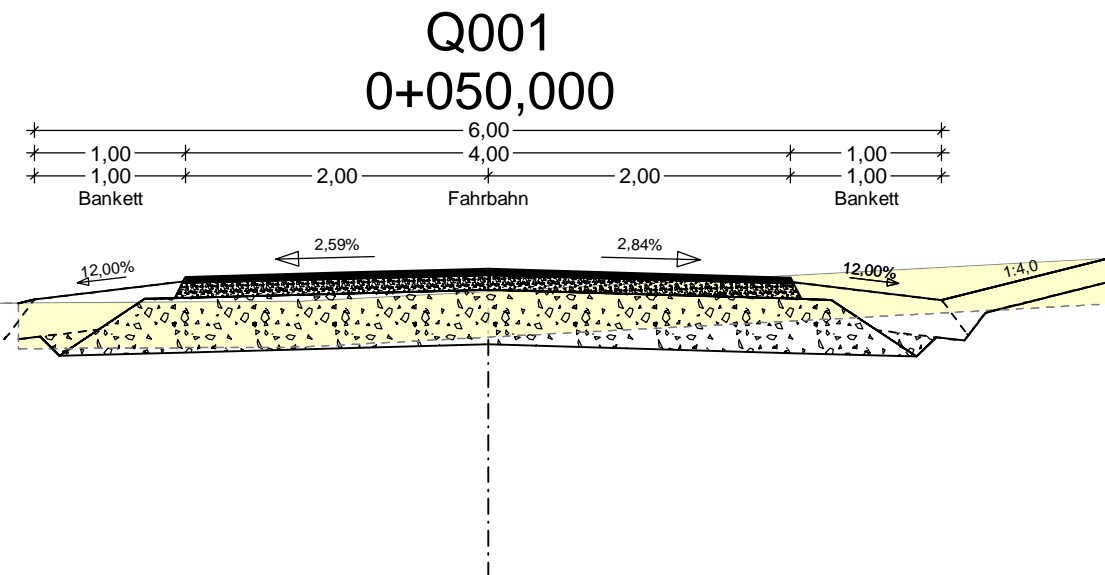

Unterlage 9.6

Genehmigungsvermerk Eisenbahn-Bundesamt

Übersichtsskizze

0	Ausgangsverfahren: Antragsfassung	13.01.2025
Index	Änderungen bzw. Ergänzungen	Planungsstand

Genehmigungsplanung: Unterlage für eine Entscheidung nach § 18 AEG

Vorhabenträgerin: **DB InfraGO**

DB InfraGO AG
Infrastrukturprojekte Nord
Technik Portfolio Hannover (LII-N-H-K)
Lindemannallee 3
30173 Hannover

Datum

Unterschrift

Planzeichner-Nr.:

Projekt-Nr.: G.016129812 G.016220872

	Datum	Name
gez.	18.11.2024	Zahr
bearb.	18.11.2024	Störmer
gepr.	18.11.2024	Störmer

Planverfasser:

Schüßler-Plan
Ingenieurgesellschaft mbH
Lange Laube 31
30159 Hannover

13.01.2025
Datum

gez. Störmer
Unterschrift

Höhensystem:

DB_Ref 2016

Koordinatensystem:

DB_Ref 2016

Ursprungsplan:

Blattgröße: 82,5 cm x 29,7 cm

Maßstab: 1:50

Vorhaben:

Ersatzneubau EÜ Hagenohsener Straße und EÜ vor Emmerthal
Strecke 1760 Hannover Hbf - Soest

Planart: Querschnitt 0+050,000

Planinhalt: Straßenplanung