Anlage 7.2

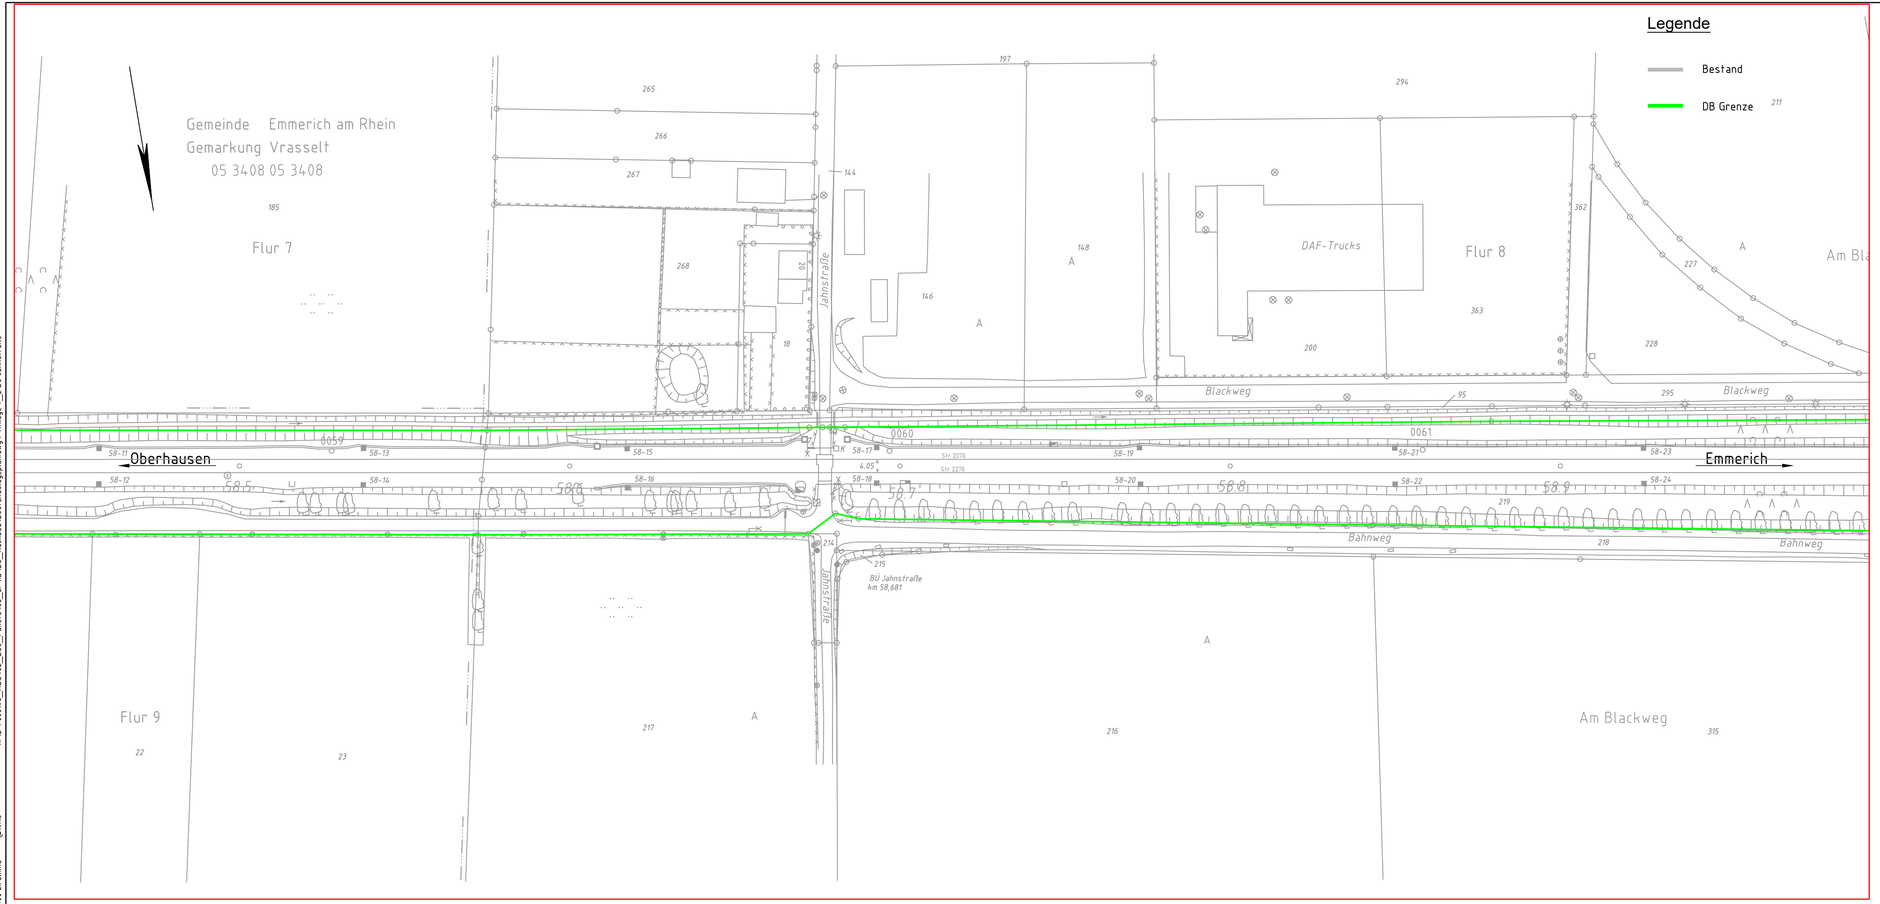

Index:	Änderungen bzw. Ergänzungen	Name:	Datum:

Prüfvermerke

die Übereinstimmung der Zeichnung mit der Ausführung bestätigt:

für den Auftragnehmer: Ort, Datum, Unterschrift

für die DB ProjektBau Ort, Datum, Unterschrift

interoperabilität geprüft (benannte Stelle), Name

Datum geprüft / genehmigt

Datum geprüft / genehmigt

Datum geprüft / genehmigt

Eisenbahn-Bundesamt

Freigabe zur bautechnischen Prüfung

Ort, Datum, Unterschrift

Prüfingenieur

gleichgestellt mit Prüfexemplaren geprüft / genehmigt

Datum

Freigabe der Ausführungsunterlagen

☐ mit Regelungen durch den BVB

Freigabe-Nr.: I.BT-x-B(nn)-MM /

Ort, Datum, Unterschrift (BVB)

Genehmigung zur Bauausführung

Ort, Datum, Unterschrift

Lageskizze

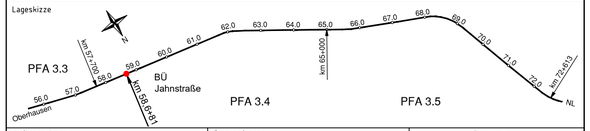

Auftragnehmer:

Planverfasser:

DB Engineering & Consulting GmbH
Region Deutschland Mitte
Planung Saarbrücken I.TV-MI-P-SBR
Am Hauptbahnhof 4
66111 Saarbrücken

Ort, Datum, Unterschrift

Blatt 1

Auftrag-Nr.: D-F000196 TEH 01

	Datum	Name
gez.	09.2018	Kuhlbusch-Pitzius
bearb.	09.2018	Kuhlbusch-Pitzius
gepr.	09.2018	Lentz

Bauherr:

DB Netz AG
Großprojekte West
Technik ABS 46/2 I.NG-W-A
Mühlheimer Str. 50
47057 Duisburg

Planung:
DB Engineering & Consulting GmbH
Region Deutschland West
Planung Standort Duisburg
Projekt ABS 46/2
Königsberger Allee 28
47058 Duisburg

Ort, Datum, Unterschrift

Plan-Nr.: 3.5.34.440.VA.LP.001.0

Planart: Entwurfsplanung

Planzeichen:

Blattgr.: 297x780

Einwirkungen (Lastmodelle):

Höhen- und Koordinatensystem DB-REF

Maßstab: 1:1000

Aufhebung BÜ-Jahnstraße in km 58,681
Übersichtsplan

Projekt: ABS 46/2

Strecke: Grenze D/NL - Emmerich - Oberhausen

Strecke		Kilometer		Kennzahl	Brückennummer
2270 /2279	×	58,681	×		

R:\D-F000196_ABS462_Bue_Paket3\03_EP\IB\BÜ_Rückbau\Bestandslageplan.dwg / Anlage 7_2 BÜ Jahnstraße

24.09.2018 15:00 zirulnika @19:1s