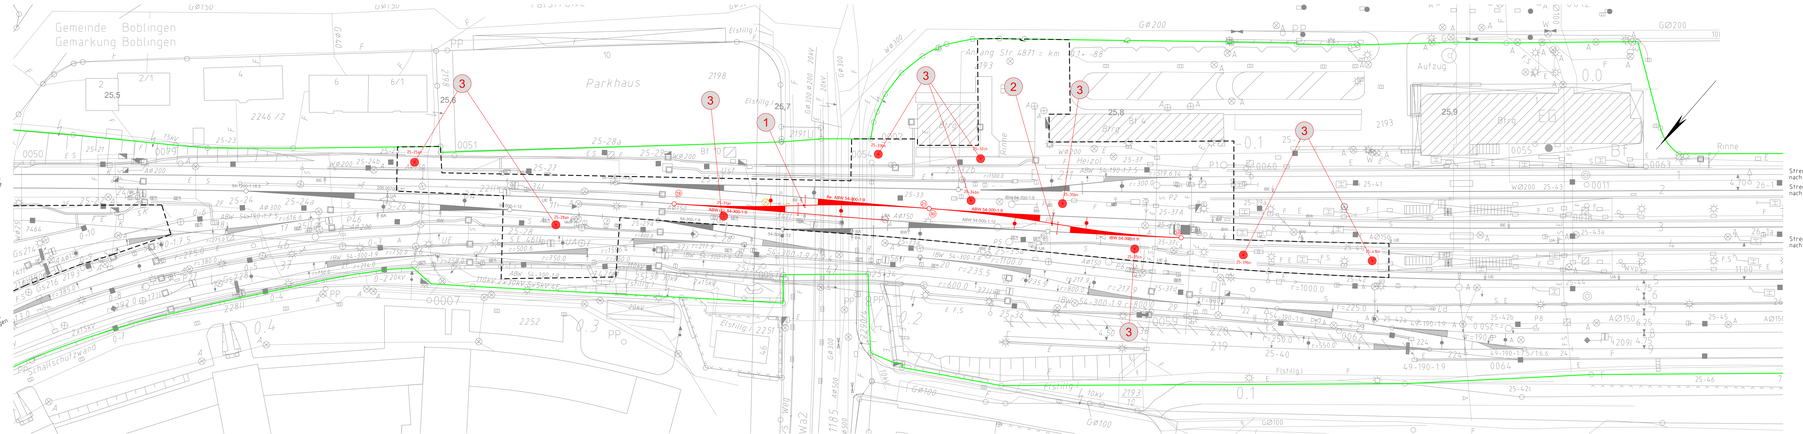

Legende:

- Bestand
- Neubau
- Rückbau
- DB-Grenze
- Planfeststellungsgrenze
- Nr. — laufende Nummer des Bauwerksverzeichnisses
- Kreis-/ Gemeindegrenze
- Gemarkungsgrenze
- Flurgrenze
- Flurstückgrenze
- Zugehörigkeitshaken
- Flurstücksnummer
- } Kataster
- Schallschutzwand mit Tür
- Böschung
- Gleis S-Bahn
- Gleis für Reise- und Güterzüge
- Gleis für Güterzüge
- Traktionsstation
- Oberleitungsmast mit/ohne Mastnummer
- Trogtrasse (Kabelkanal) mit Kabelschacht
- Entwässerungsgraben mit Fließrichtung
- Versickerungsanlage (Graben, Becken, Mulde)
- Mulde
- Stützwand
- Zaun
- Hecke gemeinschaftlich
- Leitplanke
- Straßenablauf
- Einstiegsschacht / Entwässerungsleitung mit Fließrichtung
- Lichtmast
- Schaltschrank
- Schieber für Wasserleitung
- Überflurhydrant; Unterflurhydrant
- Schrankenkasten mit Schrankenbaum
- notes Blinklicht
- Laubbaum; Nadelbaum
- Gebäude mit Überdachung
- Treppe
- Rampe

Unterlage 3

Genehmigungsvermerk Eisenbahn-Bundesamt

Übersichtsskizze

Index	Änderungen bzw. Ergänzungen	Planungsstand
0	Ausgangsverfahren: Antragsfassung	08.04.25

Genehmigungsplanung: Unterlage für eine Entscheidung nach § 18 AEG

Vorhabenträger:
DB InfraGO
Programm
Ingenieurkonstruktionen BaWü
Schwieberdinger Straße 66
76137 Karlsruhe

Datum / Unterschrift

Planverfasser:
OBERMEYER
Infrastruktur
OBERMEYER Infrastruktur GmbH & Co. KG
Pfarrstraße 41
70178 Stuttgart
Datum / Unterschrift
Digital signiert von: Obermeyer
Datum: 31.04.2025

	Name
Projekt-Nr.	28809
Datum	Name
gez.	07/2024 AHE
bearb.	07/2024 MEM
gepr.	07/2024 MEM
Höhensystem:	DB-Ref 2016
Koordinatensystem:	DB-Ref 2016
Unterlagenplan:	4860B04860BK
Blattgröße:	1540 x 297
Maßstab:	1:500

Vorhaben:

Neubau Weichenverbindungen Böblingen
Strecke 4860 Stuttgart - Horb, km 25,390 - km 25,882

Planart: Lageplan

Planinhalt:

Strecke 4860 km 25,470 - km 26,001
Strecke 4870 km 0,000 - km 0,475
Strecke 4871 km 0,000 - km 0,059