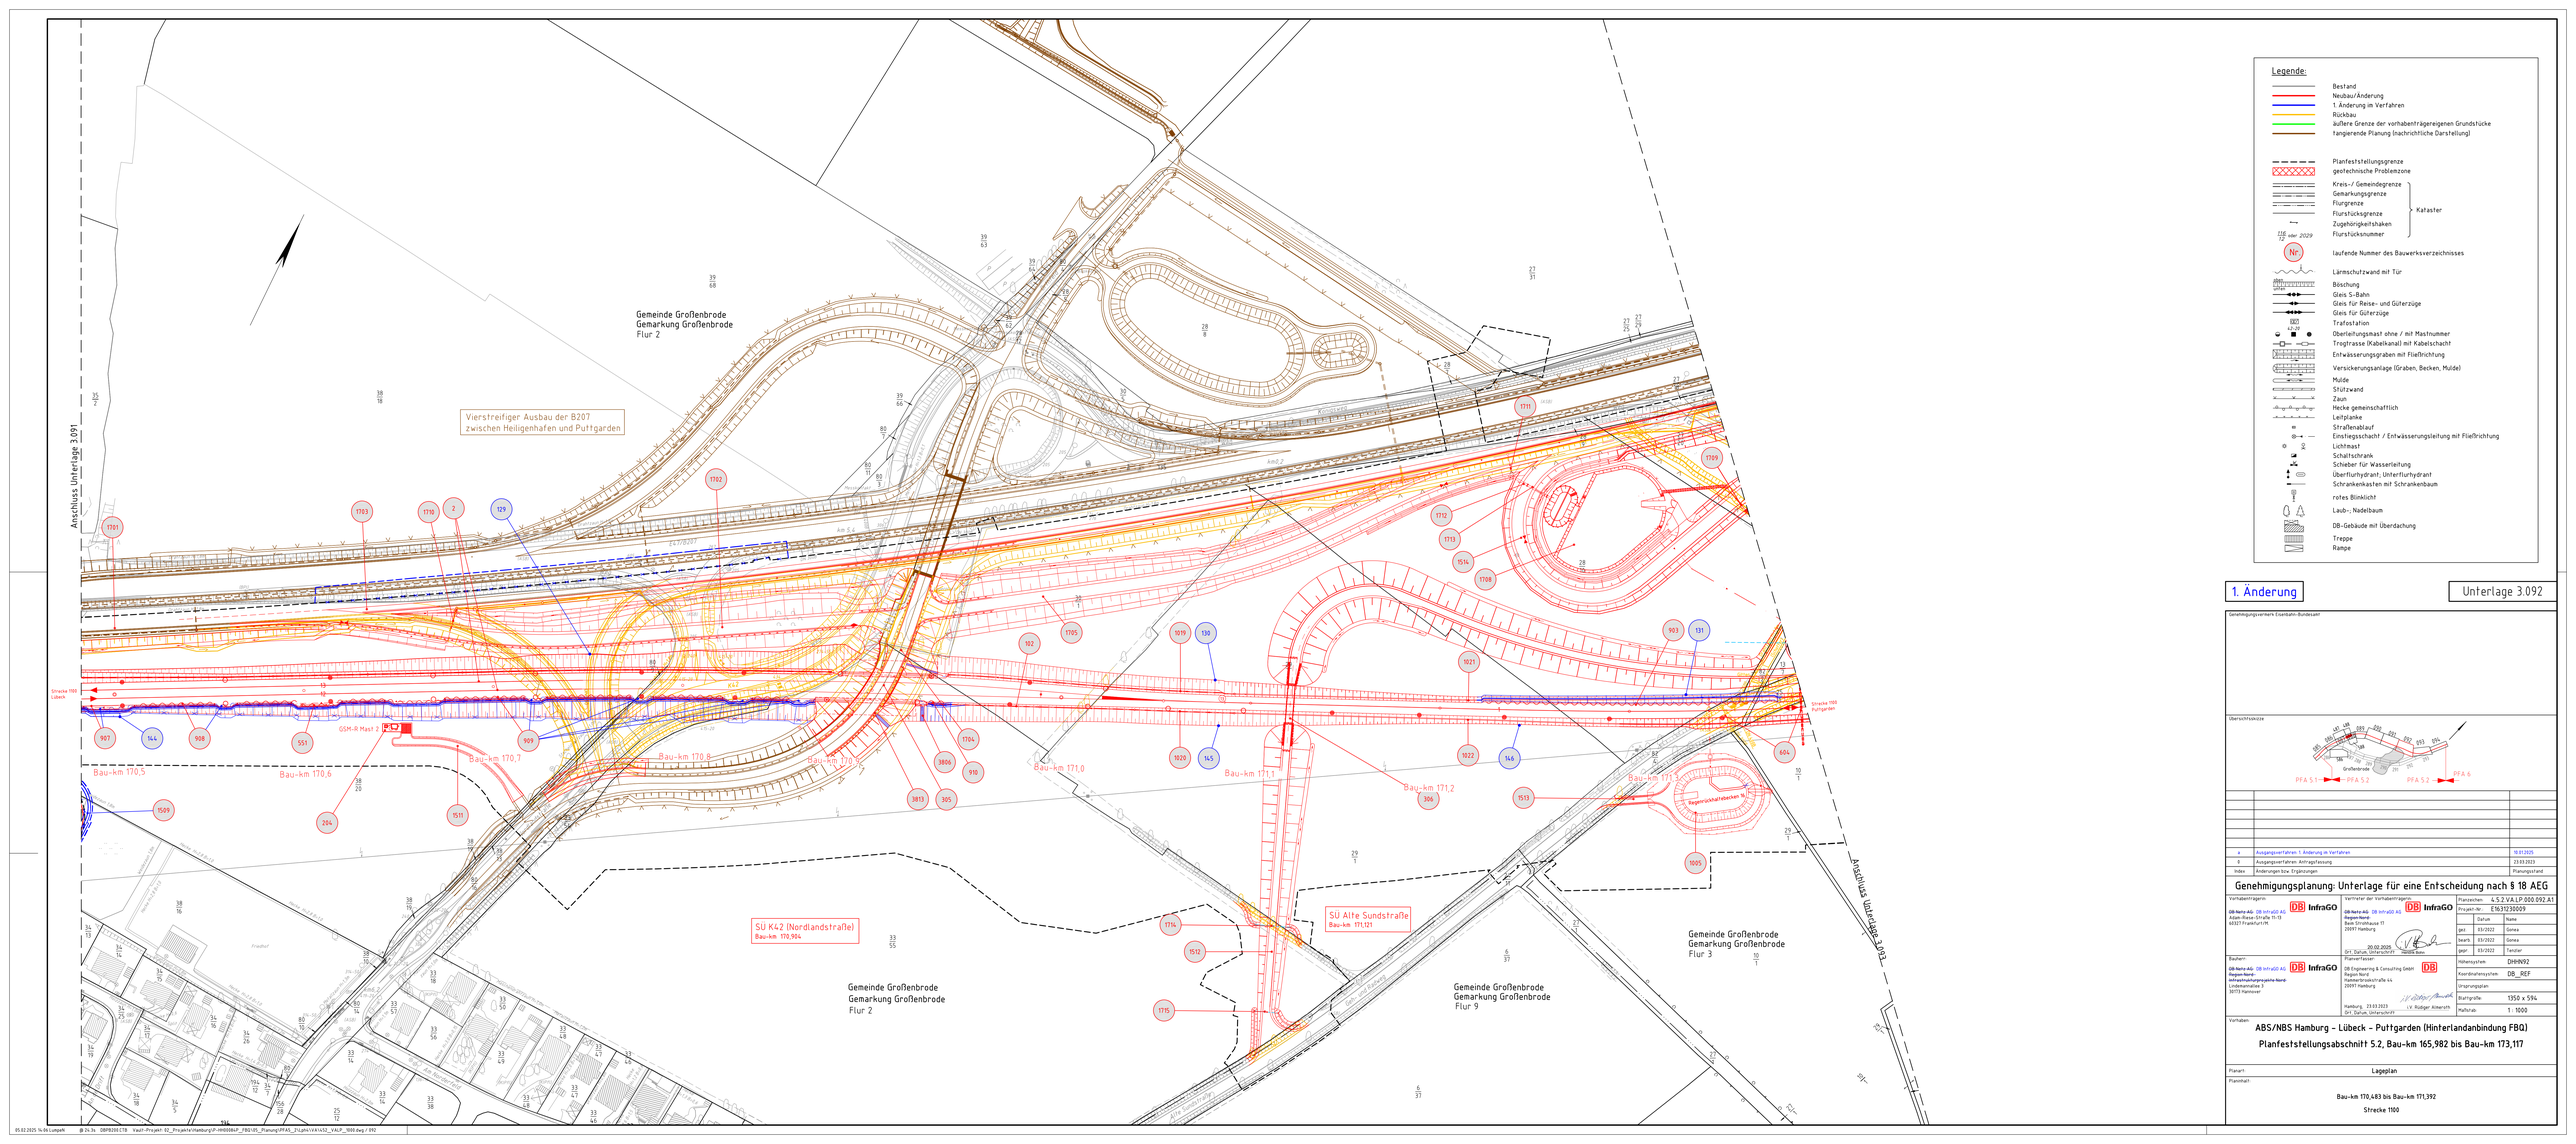

1. Änderung

Unterlage 3.092

Genehmigungsvermerk Eisenbahn-Bundesamt

Übersichtskizze

Index	Änderungen bzw. Ergänzungen	Planungsstand
a	Ausgangsverfahren: 1. Änderung im Verfahren	16.01.2025
0	Ausgangsverfahren: Antragsfassung	23.03.2023

Genehmigungsplanung: Unterlage für eine Entscheidung nach § 18 AEG

Vorhabenträgerin:
DB Netz AG · DB InfraGO AG
Adam-Riese-Straße 14-15
60327 Frankfurt/M.

Vertreter der Vorhabenträgerin:
DB Netz AG · DB InfraGO AG
Region Nord
Peute Schleuseninsel 17
20457 Hamburg

Planverfasser:
DB Engineering & Consulting GmbH
Region Nord
Hamburger Straße 44
20457 Hamburg

Hamburg, 23.03.2023
i.V. Rüdiger Almerott

	Datum	Name
gez.	03/2022	Genea
bearb.	03/2022	Genea
gepr.	03/2022	Tietzler
vidi.	20.02.2025	Hebbeln

Planverfasser: 20.02.2025 Gr1, Datum, Unterschrift

Planzeichen	4.5.2 V4.LP.000.092.A1
Projekt-Nr.	E16312.9009
Höhensystem	DHHN92
Koordinatensystem	DB_REF
Ursprungsplan	
Blattgröße	1350 x 594
Maßstab	1 : 1000

Vorhaben:
ABS/NBS Hamburg – Lübeck – Puttgarden (Hinterlandanbindung FBQ)
Planfeststellungsabschnitt 5.2, Bau-km 165,982 bis Bau-km 173,117

Planart:
Lageplan

Planinhalt:
Bau-km 170,483 bis Bau-km 171,392
Strecke 1100