


## 1. Änderung

## Unterlage 8.1.10

Genehmigungsvermerk Eisenbahn-Bundesamt

Übersichtsskizze

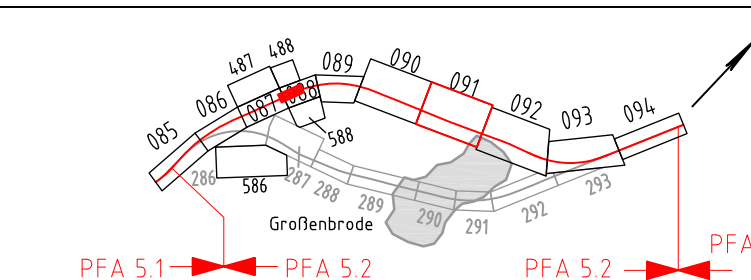

## Genehmigungsplanung: Unterlage für eine Entscheidung nach § 18 AEG

Vorhabenenträgerin: DB InfraGO AG Adam-Riese-Straße 11-13 60327 Frankfurt/M.		Vertreter der Vorhabenenträgerin: DB InfraGO AG Beim Strohhause 17 20097 Hamburg 19.02.2025 Ort, Datum, Unterschrift: <i>Hendrik Bohn</i>	Planzeichen: 4.5.2.VA.RQ.000.010.A1 Projekt-Nr.: E1631230009
Bauherr: DB InfraGO AG Lindemannallee 3 30173 Hannover		Planverfasser: DB Engineering & Consulting GmbH Region Nord Hammerbrookstraße 44 20097 Hamburg 10.01.2025 Ort, Datum, Unterschrift: <i>i.V. Rüdiger Almeroth</i>	Höhensystem: DHHN92 Koordinatensystem: DB_REF Ursprungsplan: Blattgröße: 1350 x 297 Maßstab: 1 : 100

Vorhaben:  
**ABS/NBS Hamburg – Lübeck – Puttgarden (Hinterlandanbindung FBQ)**  
**Planfeststellungsabschnitt 5.2, Bau-km 165,982 bis Bau-km 173,117**

Planart:  
**Regelquerprofil**

Planinhalt:  
**ca. Bau-km 170,126 bis Bau-km 170,280**  
**Strecke 1100**