


Regelquerprofil

4-gleisiges Streckenquerprofil mit Elektrifizierung auf Erdkörper  
im Bereich des Bbf-Großenbrode  
Strecke 1100  $v_e \leq 160$  km/h, 80 km/h  
Schotteroberbau u = 0 mm

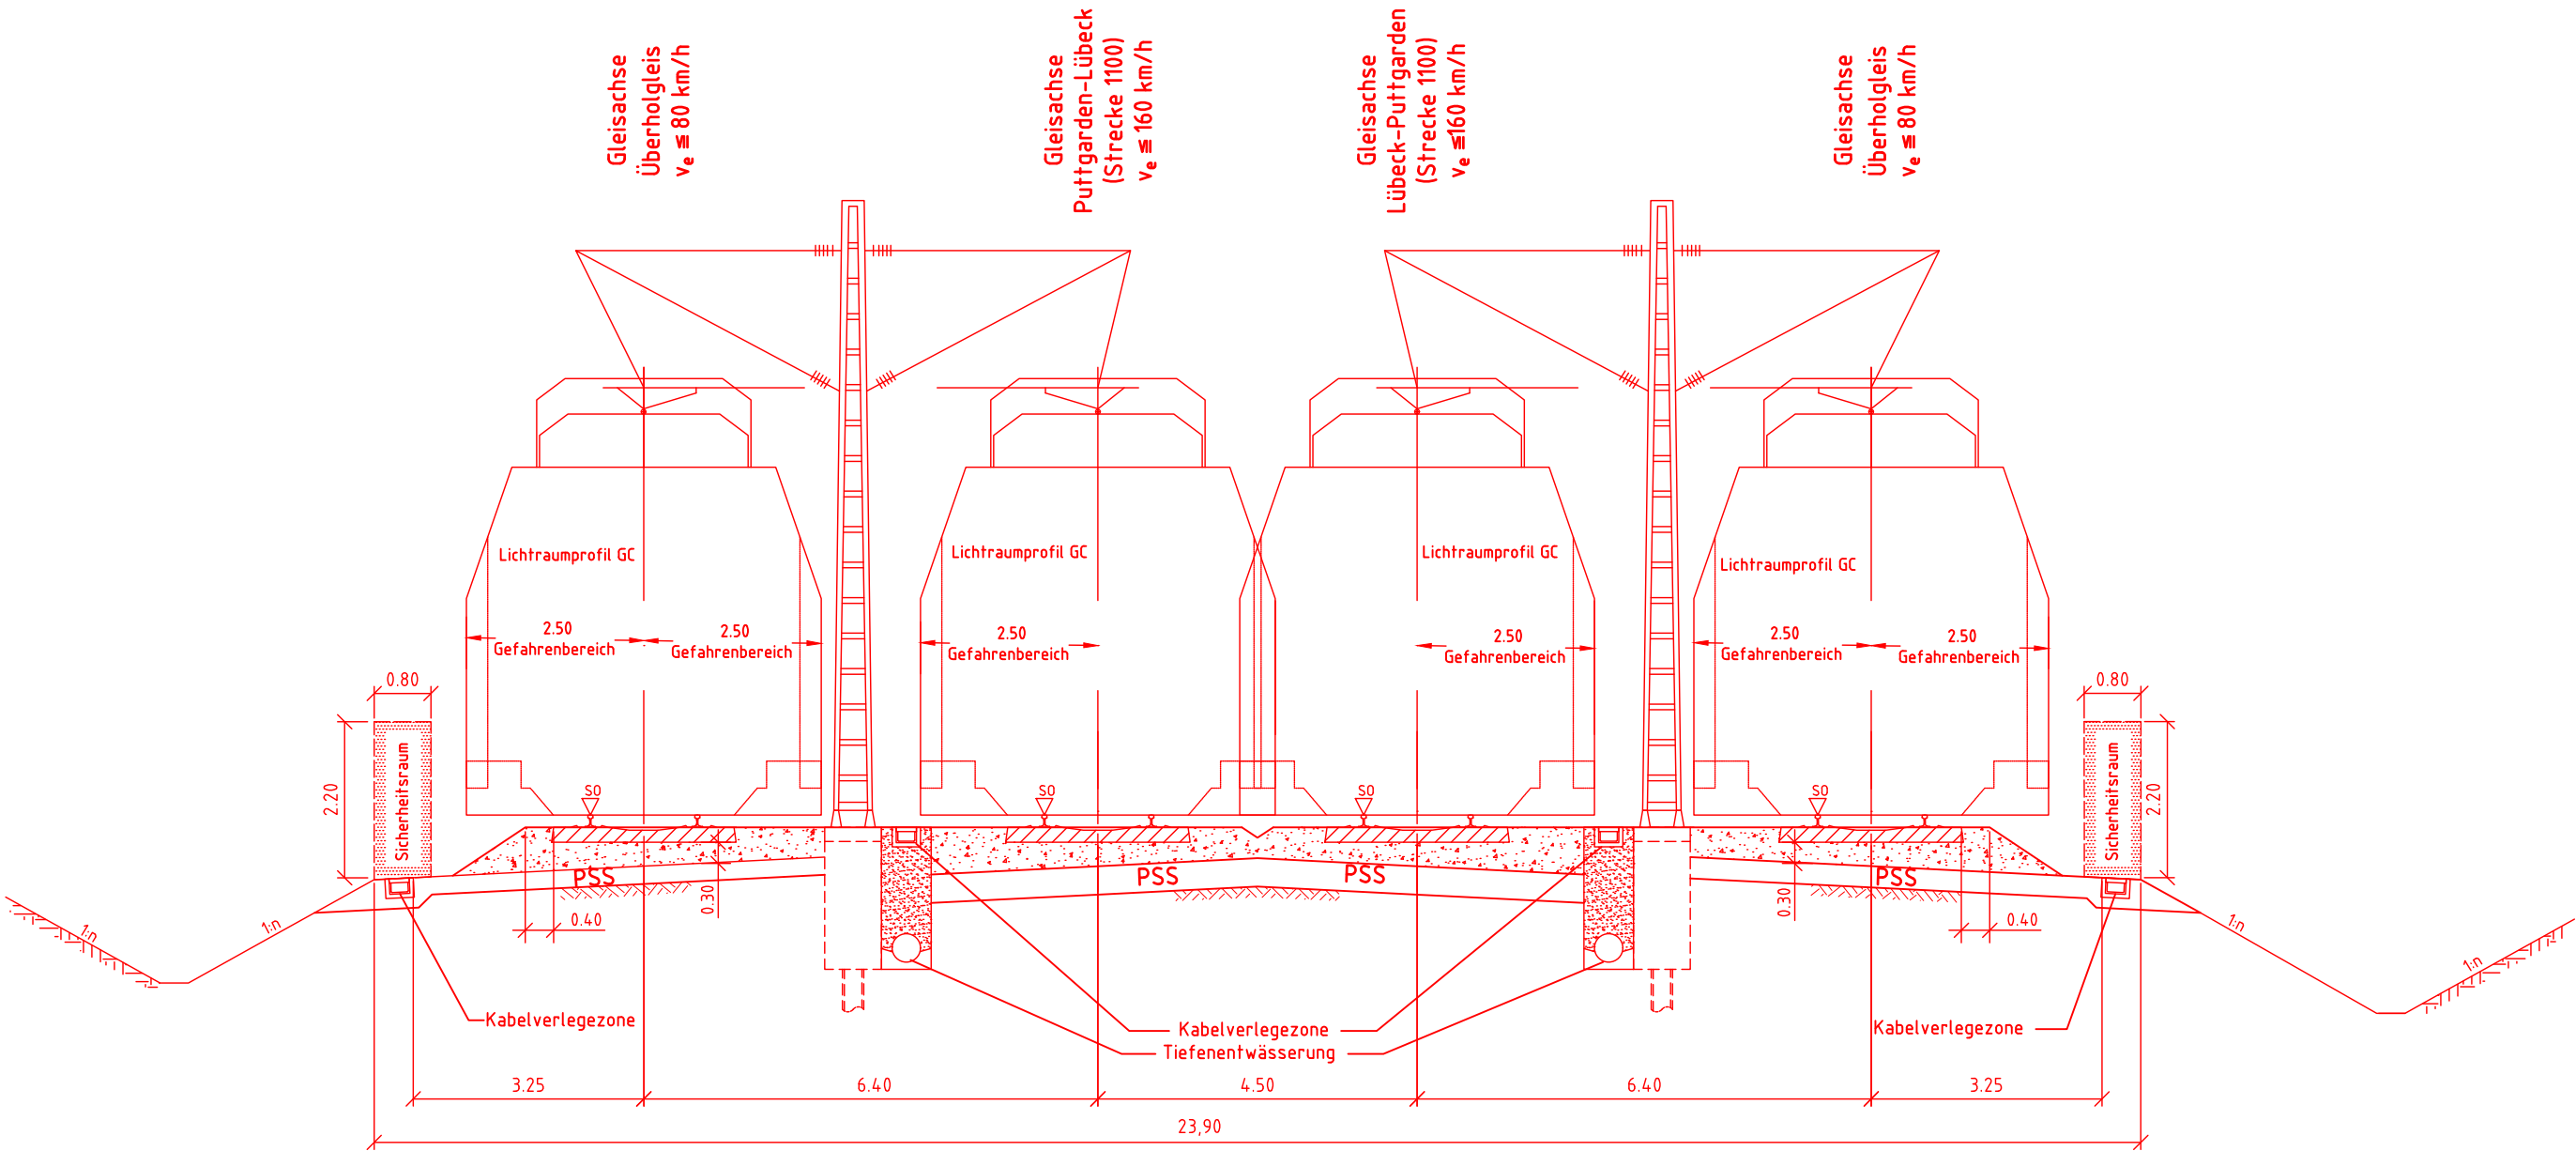

**Legende:**

Bestand

Neubau / Änderung

Genehmigungsvermerk Eisenbahn-Bundesamt

Übersichtsskizze

0	Ausgangsverfahren: Antragsfassung	23.03.2023
Index	Änderungen bzw. Ergänzungen	Planungsstand

Genehmigungsplanung: Unterlage für eine Entscheidung nach § 18 AEG

Vorhabenträgerin:  DB Netz AG Adam-Riese-Straße 11-13 60327 Frankfurt/M.		Planzeichen: 4.5.2.VA.RQ.000.003.0	
		Projekt-Nr.: E1631230009	
		Datum	Name
		gez. 03/2022	Gonea
Bauherr:  DB Netz AG Region Nord Infrastrukturprojekte Nord Lindemannallee 3 30173 Hannover		bearb. 03/2022	Gonea
		gepr. 03/2022	Richter
		Höhensystem: DHHN92	
		Koordinatensystem: DB-REF	
Planverfasser:  DB Engineering & Consulting GmbH Region Nord Hammerbrookstraße 44 20097 Hamburg		Ursprungsplan:	
		Blattgröße:	590 x 297
		Maßstab:	1 : 100
		Hamburg, 23.03.2023 i.V. Rüdiger Almeroth Ört, Datum, Unterschrift	

ABS/NBS Hamburg – Lübeck – Puttgarden (Hinterlandanbindung FBQ)  
Planfeststellungsabschnitt 5.2, Bau-km 165,982 bis Bau-km 173,117

Planart: Regelquerprofil

Planinhalt: Querprofil viergleisige Bahnstrecke