


28.02.2023 15:11 Hoelig.J @ 24-Is DB300.CTB Vault-Projekt: 02\_Projekte Hamburg\p-HH00084P\_FB0\05\_Planung\IFA5\_2\Lph\SB\452\_SBRQ\_030\_K42MIT.dwg / 002

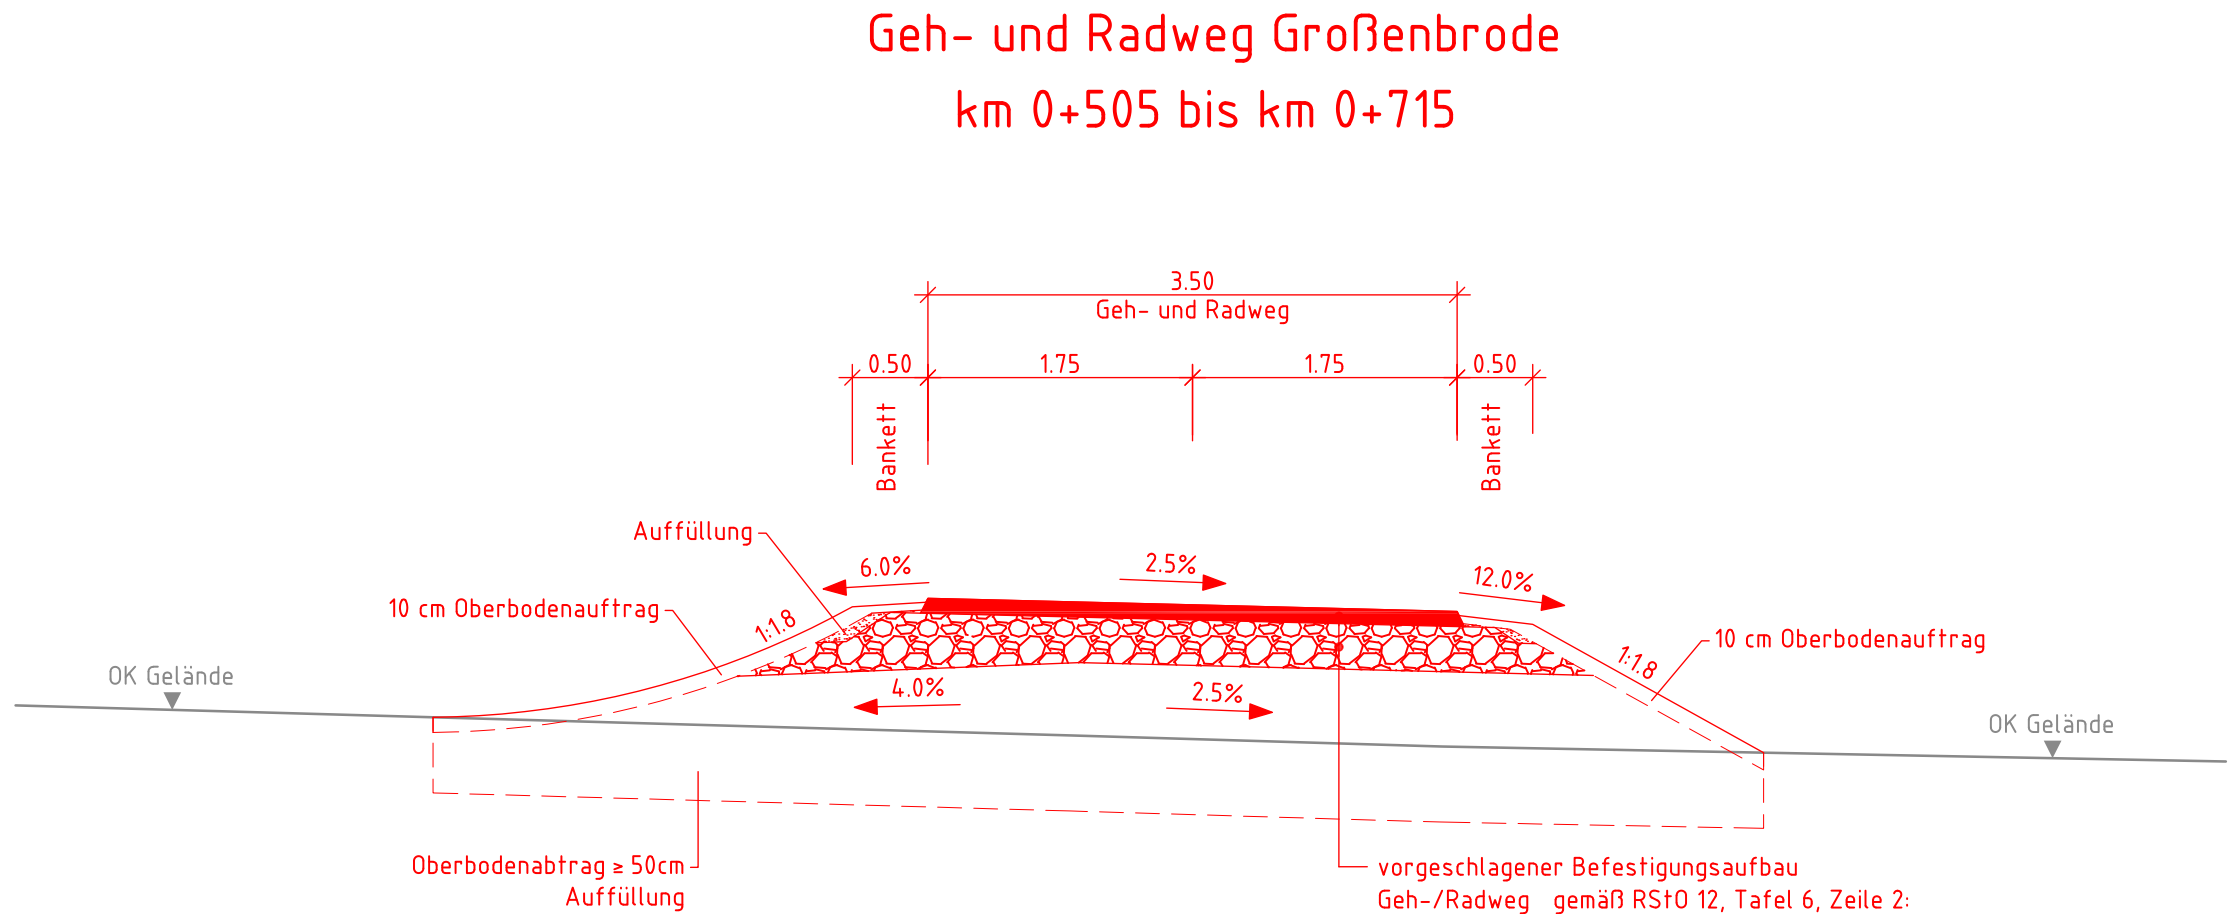

**Legende:**

Bestand

Neubau / Änderung

Genehmigungsvermerk Eisenbahn-Bundesamt

Übersichtsskizze

0	Ausgangsverfahren: Antragsfassung	23.03.2023
Index	Änderungen bzw. Ergänzungen	Planungsstand

**Genehmigungsplanung: Unterlage für eine Entscheidung nach § 18 AEG**

Vorhabenträgerin:  DB Netz AG Adam-Riese-Straße 11-13 60327 Frankfurt/M.  <b>DB NETZE</b>	Vertreter der Vorhabenträgerin:  DB Netz AG Region Nord Beim Strohhause 17 20097 Hamburg  <b>DB NETZE</b>  Hamburg, 03.07.2023 Ort, Datum, Unterschrift <i>Jutta Heine-Seela</i>	Planzeichen: 4.5.2.SB.RQ.031.002.0												
		Projekt-Nr.: E1631230009												
		<table><tr><td></td><td>Datum</td><td>Name</td></tr><tr><td>gez.</td><td>03/2022</td><td>Nicolau</td></tr><tr><td>bearb.</td><td>03/2022</td><td>Nicolau</td></tr><tr><td>gepr.</td><td>03/2022</td><td>Linke</td></tr></table>		Datum	Name	gez.	03/2022	Nicolau	bearb.	03/2022	Nicolau	gepr.	03/2022	Linke
			Datum	Name										
gez.	03/2022	Nicolau												
bearb.	03/2022	Nicolau												
gepr.	03/2022	Linke												
Bauherr:  DB Netz AG Region Nord Infrastrukturprojekte Nord Lindemannallee 3 30173 Hannover  <b>DB NETZE</b>	Planverfasser:  DB Engineering & Consulting GmbH Region Nord Hammerbrookstraße 44 20097 Hamburg  <b>DB</b>  Hamburg, 23.03.2023 Ort, Datum, Unterschrift <i>i.V. Rüdiger Almeroth</i>	Höhensystem: DHHN92												
		Koordinatensystem: DB_REF												
		Ursprungsplan:												
		Blattgröße: 297 x 590												
Maßstab: 1 : 50														

Vorhaben:

**ABS/NBS Hamburg – Lübeck – Puttgarden (Hinterlandanbindung FBQ)**

**Planfeststellungsabschnitt 5.2, Bau-km 165,982 bis Bau-km 173,117**

Planart:	Regelquerprofil
Planinhalt:	Geh- und Radweg Großenbrode