


Regelquerprofil
Verbindungsweg Alte Sundstraße

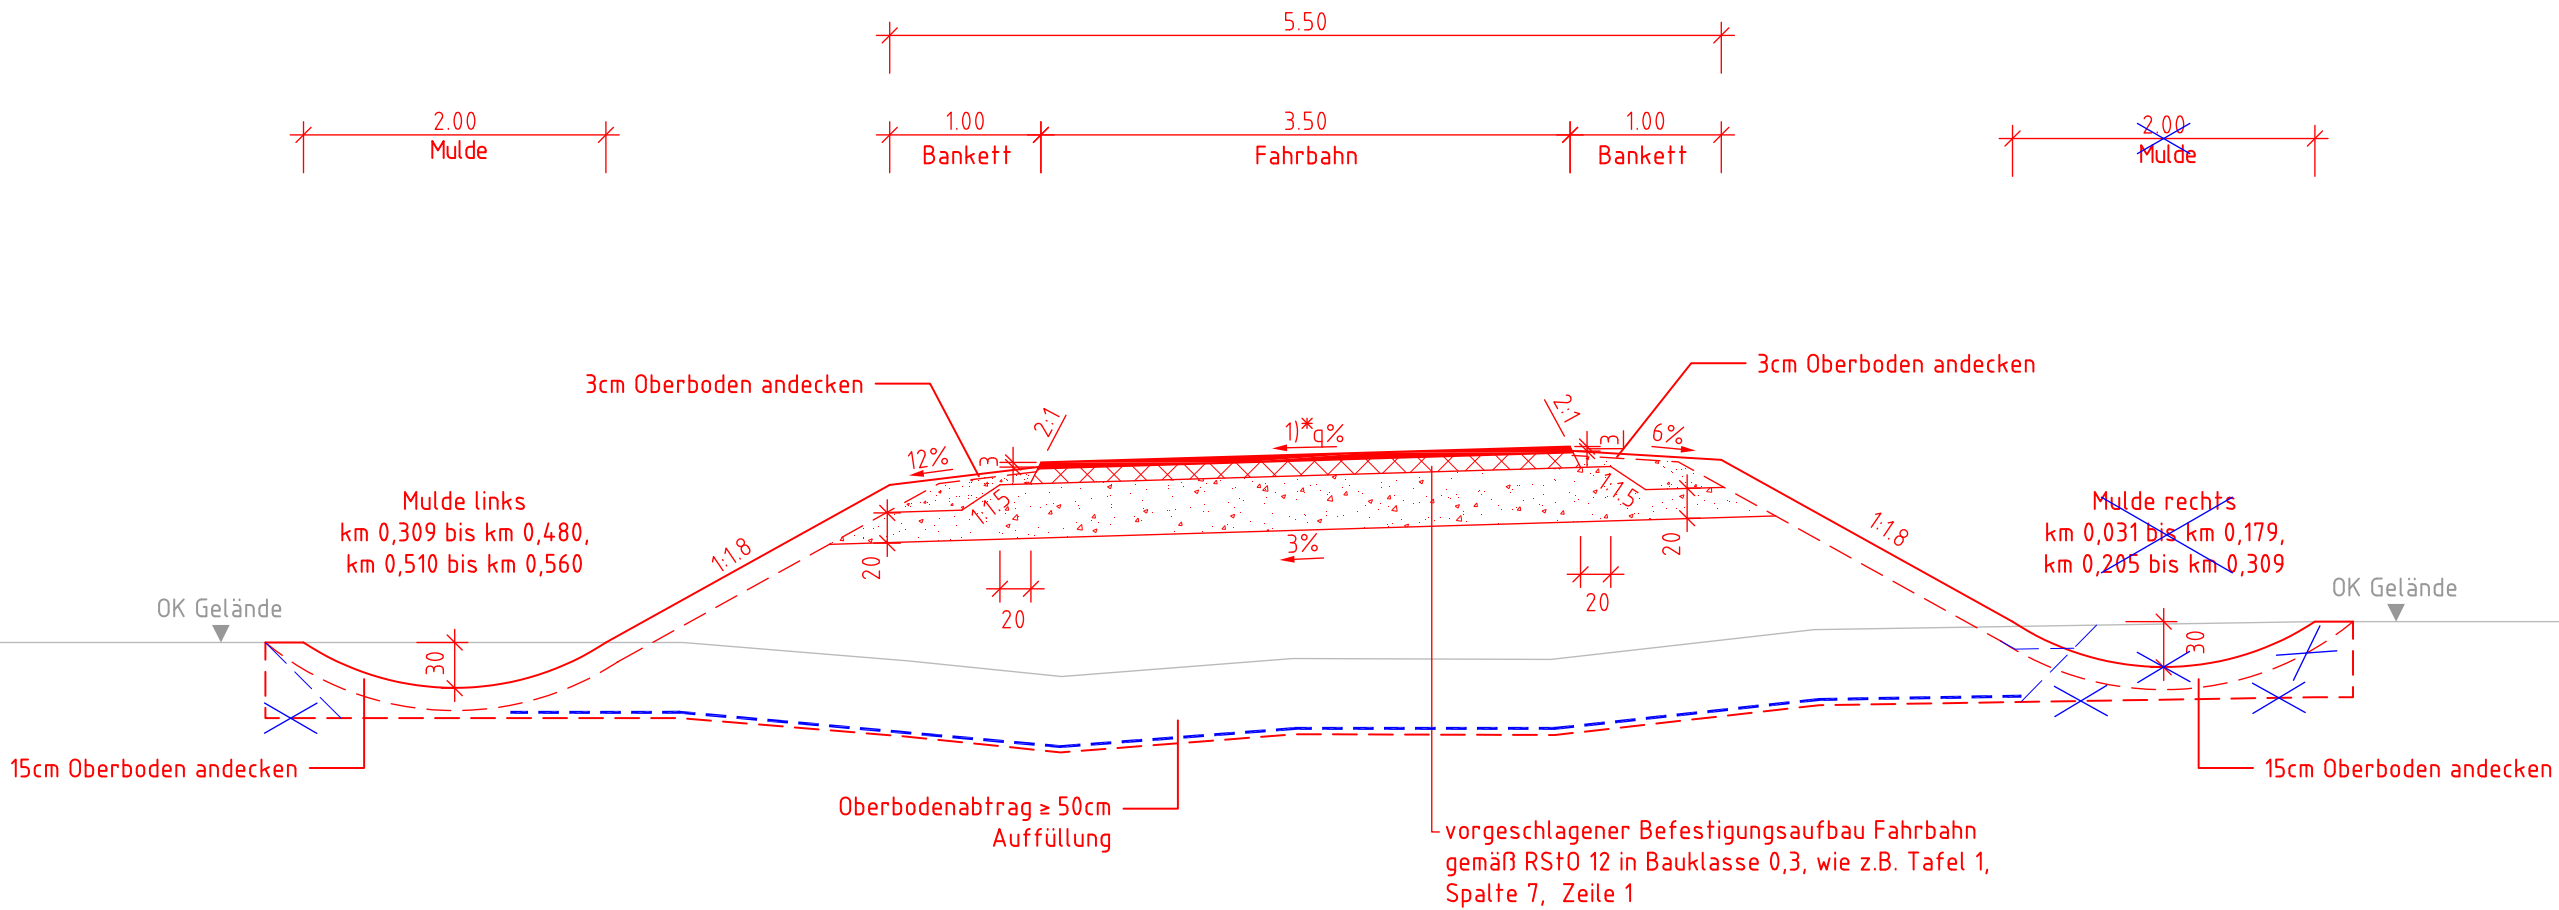

Legende:

Bestand

Neubau / Änderung

1. Änderung im Verfahren

1. Änderung

Unterlage 8.2.9

Genehmigungsvermerk Eisenbahn-Bundesamt

Übersichtsskizze

a	Ausgangsverfahren: 1. Änderung im Verfahren	10.01.2025
0	Ausgangsverfahren: Antragsfassung	23.03.2023
Index	Änderungen bzw. Ergänzungen	Planungsstand

Vorhabenträgerin:

DB Netz AG

DB InfraGO AG

Adam-Riese-Straße 11-13

60327 Frankfurt/M.

Vertreter der Vorhabenträgerin:

DB Netz AG

DB InfraGO AG

Region Nord

Beim Strohause 17

20097 Hamburg

19.02.2025

Ort, Datum, Unterschrift

Hendrik Bohn

Bauherr:

DB Netz AG

DB InfraGO AG

Region Nord

Infrastrukturprojekte Nord

Lindemannallee 3

30173 Hannover

Planverfasser:

DB Engineering & Consulting GmbH

Region Nord

Hammerbrookstraße 44

20097 Hamburg

Hamburg, 23.03.2023

Ort, Datum, Unterschrift

i.V. Rüdiger Almeroth

Planzeichen: 4.5.2.SB.RQ.080.001.A1

Projekt-Nr.: E1631230009

gez.

03/2022

Nicolau

bearb.

03/2022

Nicolau

gepr.

03/2022

Linke

Höhensystem:

DHHN92

Koordinatensystem:

DB_REF

Ursprungsplan:

Blattgröße:

297 x 590

Maßstab:

1 : 50

Vorhaben:

ABS/NBS Hamburg – Lübeck – Puttgarden (Hinterlandanbindung FBQ)

Planfeststellungsabschnitt 5.2, Bau-km 165,982 bis Bau-km 173,117

Planart:

Regelquerprofil

Planinhalt:

Verbindungsweg Alte Sundstraße

06.02.2025 08:52 LumpeN @ 24.3s DBPB200.CTB Vault-Projekt: 02_Projekte\Hamburg\P-HH00084P_FBQ\05_Planung\PFA5_2\Lph4\SB_D_452_SBRQ_000_50.dwg / 080.001