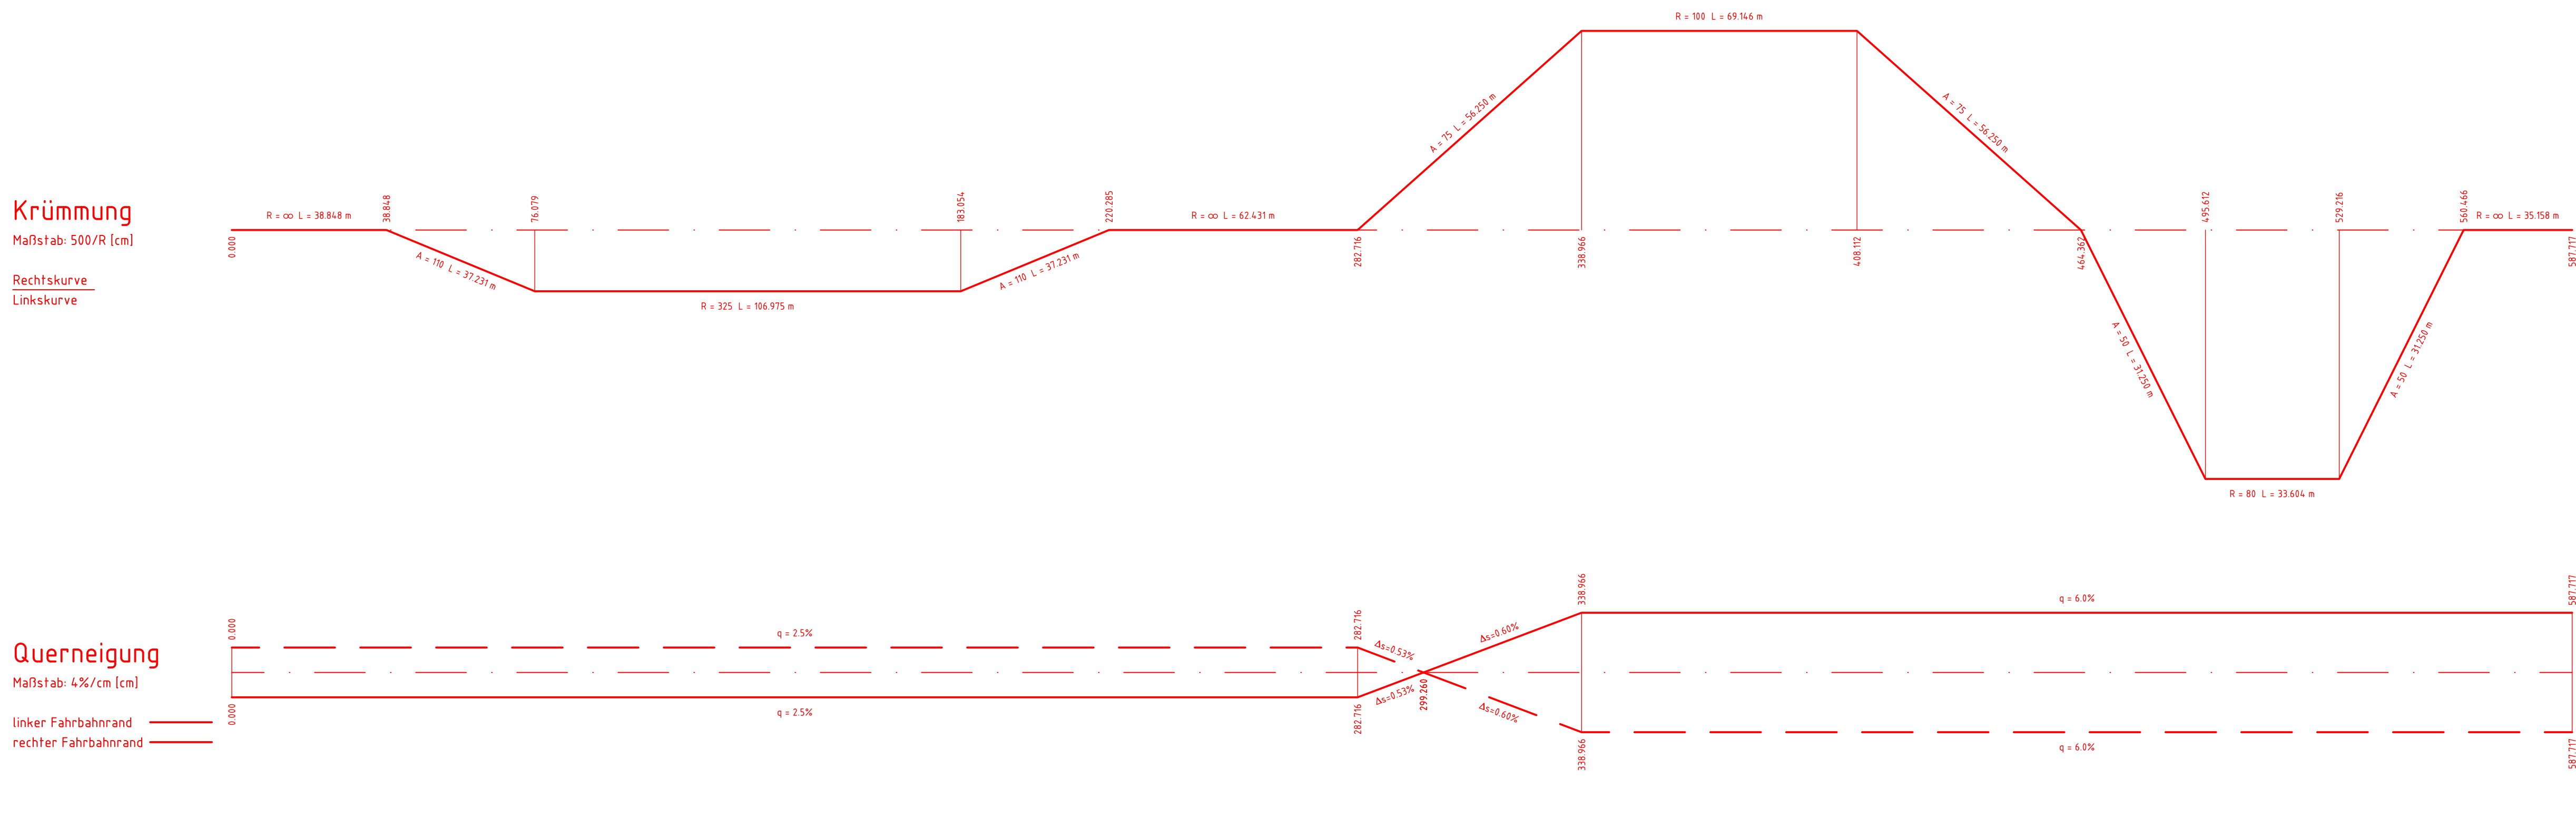
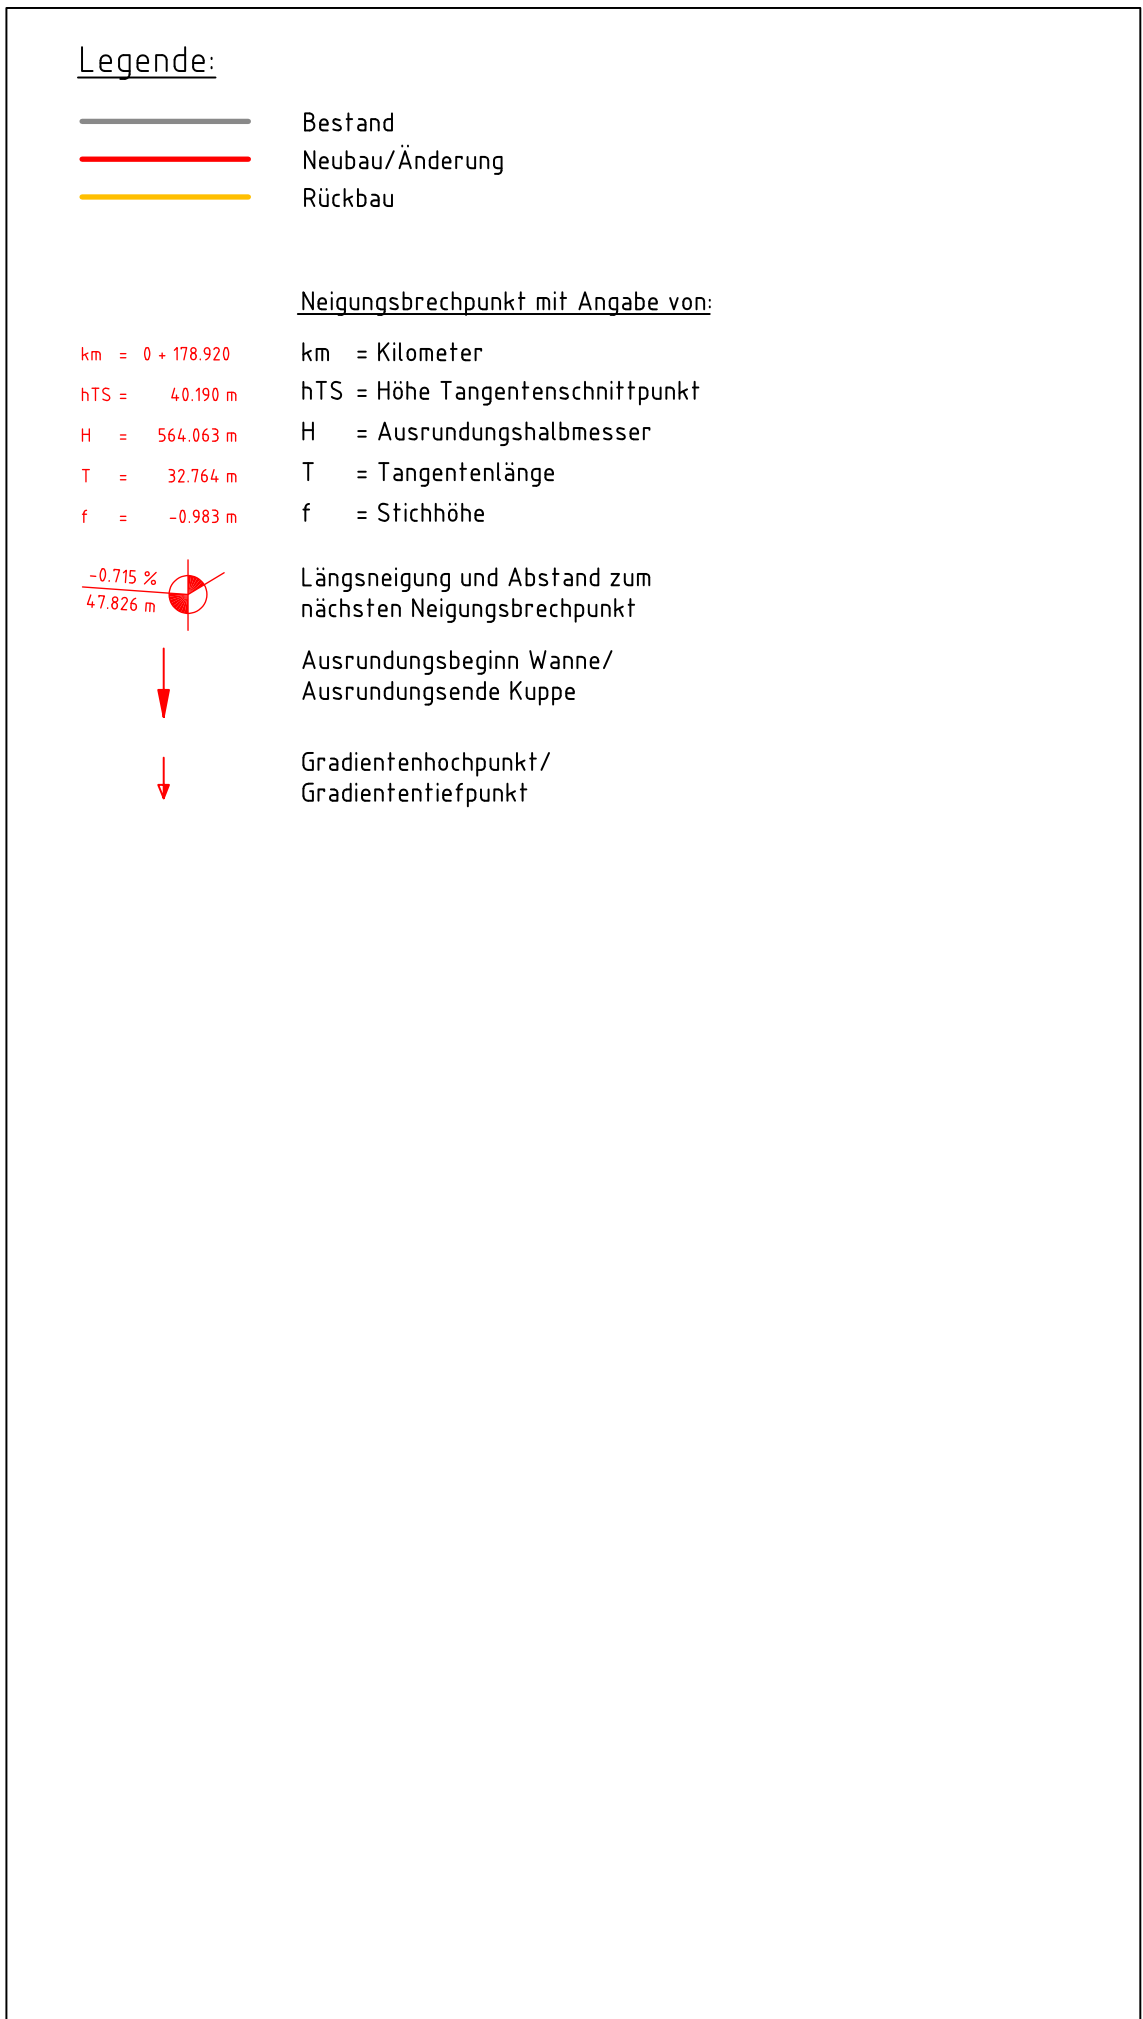

 

 



Puttgarden 

Unterlage 9.2.8

Genehmigungsvermerk Eisenbahn-Bundesamt		
Übersichtsskizze		
0	Ausgangsverfahren: Antragsfassung	23.03.2023
Index	Änderungen bzw. Ergänzungen	Planungsstand

Genehmigungsplanung: Unterlage für eine Entscheidung nach § 18 AEG

Vorhabenfrägen:		Vertreter der Vorhabenfrägen:		Planzeichen: 4.5.28.HF.070.005	
 DB NETZE DB Netz AG Adam-Reis-Straße 11-13 60327 Frankfurt/IM		 DB NETZE DB Netz AG Region Nord Beim Strohhause 17 20097 Hamburg		Projekt-Nr.: E631230009 Datum: _____ Name: _____ gez. 03/2022: Nicolau bearb. 03/2022: Nicolau gepr. 03/2022: Linke	
Bauherr: DB Netz AG Region Nord Infrastrukturprojekte Nord Lindendammallee 3 30713 Hannover		 DB NETZE DB Engineering & Consulting GmbH Region Nord Hammerbrookstraße 44 20097 Hamburg		Höhenmesser: DHNN92 Koordinatensystem: DB_REF Ursprungsplan: Blattgröße: 594 x 970 Maßstab: 1 : 1000 / 1 : 10	
		Hamburg, 03.07.2023 Ort, Datum, Unterschrift:  Julia Henning-Seidel Planverfasser: Hamburg, 23.03.2023 Ort, Datum, Unterschrift:  I.V. Richter Almeroth			

Vorhaben: **ABS/NBS Hamburg - Lübeck - Puttgarden (Hinterlandanbindung FBQ)**
Planfeststellungsabschnitt 5.2, Bau-km 165,982 bis Bau-km 173,117

Planart:	Höhenplan
Planinhalt:	<p>SÜ "K42 (Nordlandstraße)" Bau-km 170,904</p> <p>Strecke 1100</p>