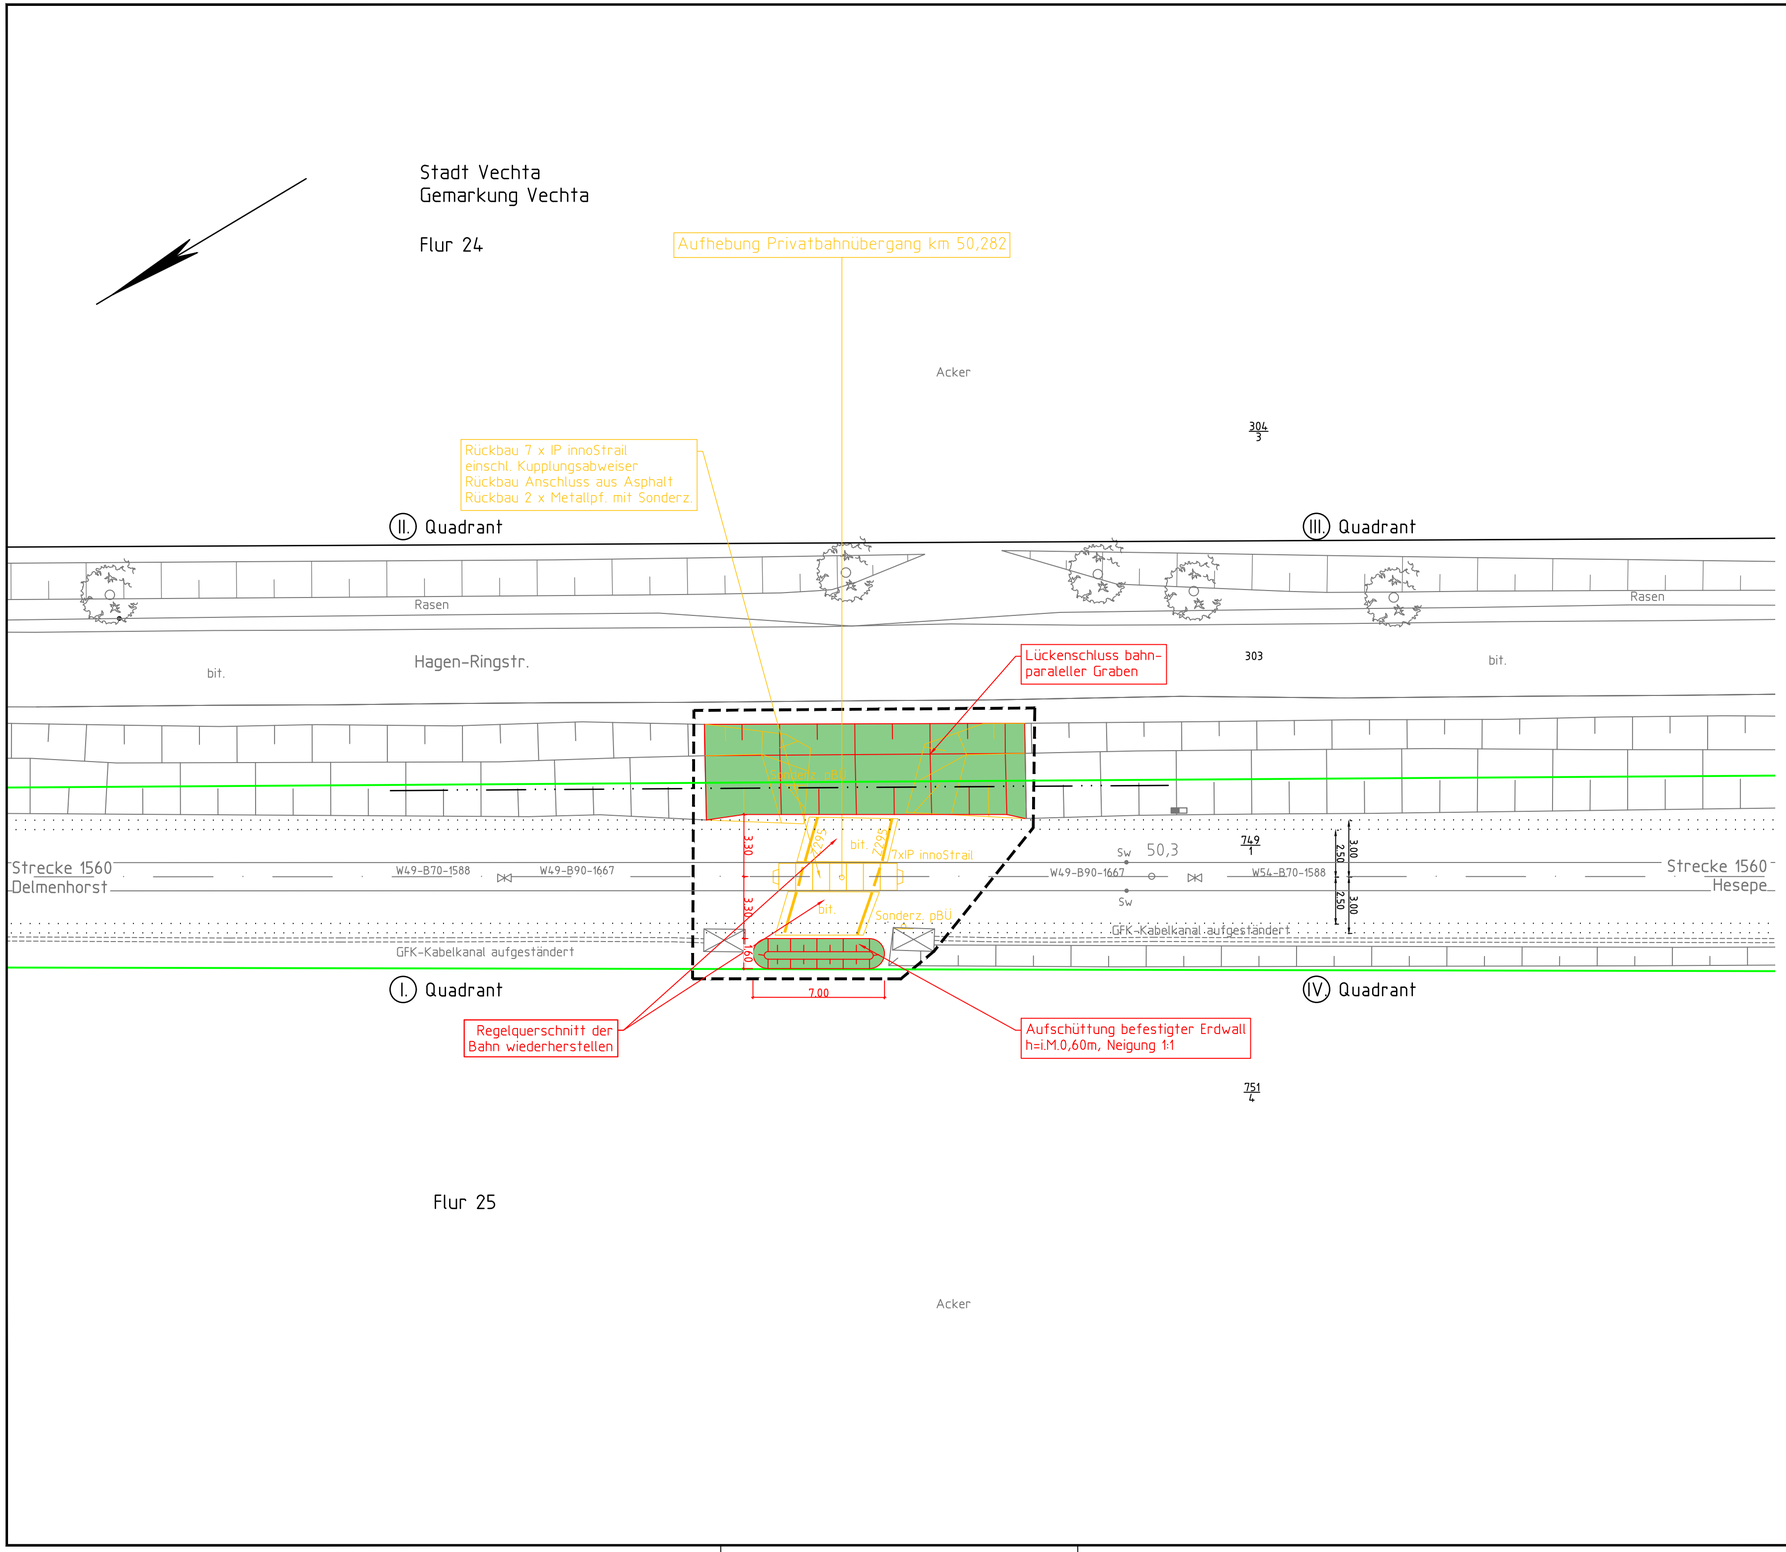

Legende:

- Bestand
- Neubau / Änderung
- Rückbau
- äußere Grenze der vorhabenträgereigenen Grundstücke
- Flurstücksgrenze
- Flurgrenze
- 11 751/1 Flurstücksnummer

} Kataster

Unterlage 7.1

Genehmigungsvermerk Eisenbahn-Bundesamt

Übersichtsskizze:

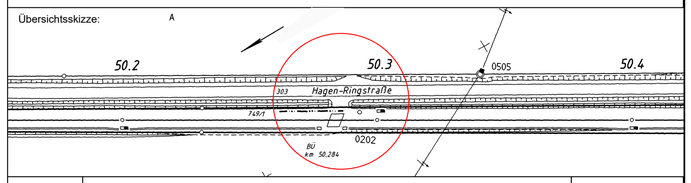

Index	Änderungen bzw. Ergänzungen	Planungsstand
0	Ausgangsverfahren: Antragsfassung	18.12.2023

Genehmigungsplanung: Unterlagen für eine Entscheidung nach § 18 AEG

Vorhabenträger:
DB InfraGO
Region Nord
Projekte STE Bremen/ Osnabrück
(I.II-N-B-S)
Lindemannallee 3,
30173 Hannover

Datum Unterschrift Datum Unterschrift

Planzeichen Intern: P23030
Aufrags-Nr.: G.016221578

	Datum	Name
bearb.	18.12.2023	Espe
gez.	18.12.2023	Springmann
gepr.	18.12.2023	Heinrich

Vertreter des Vorhabenträgers:

Planverfasser:
INGENIEURBÜRO claus
Ingenieurbüro Claus
GmbH & Co.KG
Eintrachtweg 19, 30173 Hannover
(0511) 98246-20

Datum Unterschrift

Höhensystem:	DB-Ref
Koordinatensystem:	DB-Ref
Ursprungsplan:	Entwurfsvermessung
Blattgröße:	420 x 685
Maßstab:	1 : 200

Vorhaben:

Aufhebung
BÜ Bahn-km 50,282 Privatbahnübergang, Strecke 1560

Planart: Kreuzungsplan

Planinhalt: BÜ km 50,282
Strecke 1560 Delmenhorst - Hesepe
Stadt Vechta

23.01.2024 13:05 E:\Projekte\P23030_BÜ km 50_282_Aufhebung_Str 1560\Pläne\03_GP