Stadt Vechta
Gemarkung Vechta

Flur 24

Acker

304/3

II. Quadrant

III. Quadrant

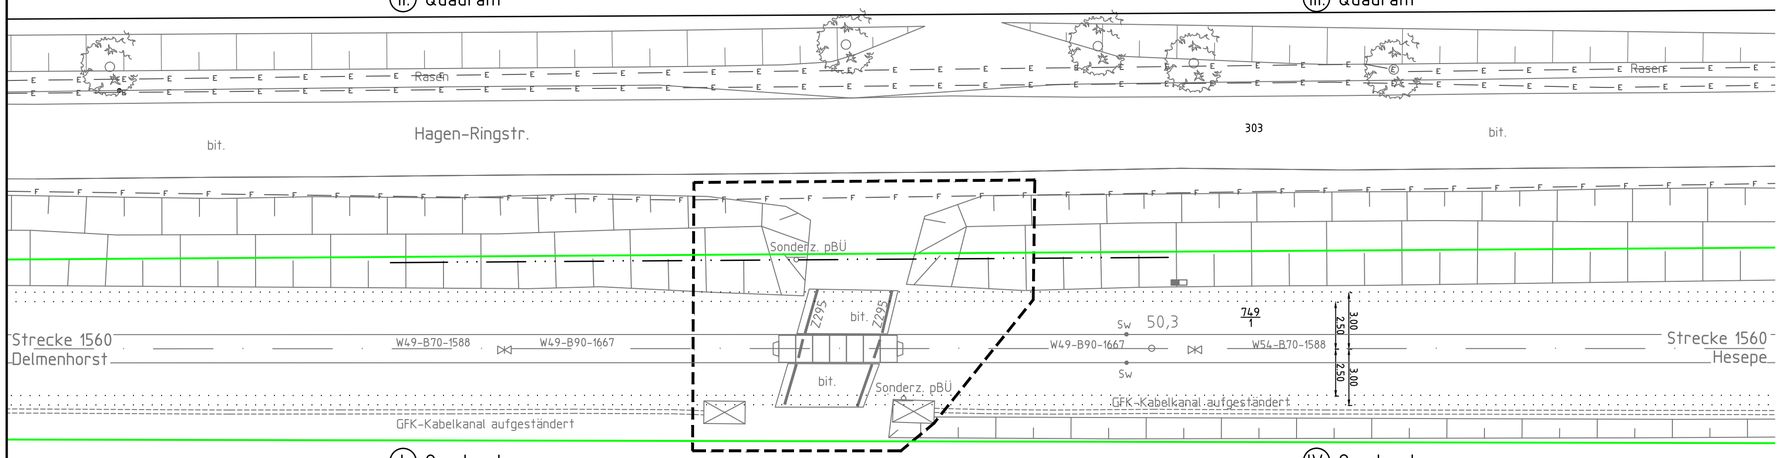

I. Quadrant

IV. Quadrant

751/4

Flur 25

Acker

Legende:

- Bestand
- äußere Grenze der vorhabenträgereigenen Grundstücke
- Planfeststellungsgrenze
- Flurstücksgrenze
- Flurgrenze
- 7/11 oder 2029 Flurstücksnummer

} Kataster

— E — Bestand Kabel/Leitung unterirdisch

Gr.V Kabelschacht Gr. V

Bedeutung der Kurzzeichen

F Fernmeldeleitung

E Elektrizitätsleitung

Unterlage 7.3

Genehmigungsvermerk Eisenbahn-Bundesamt

Übersichtsskizze:

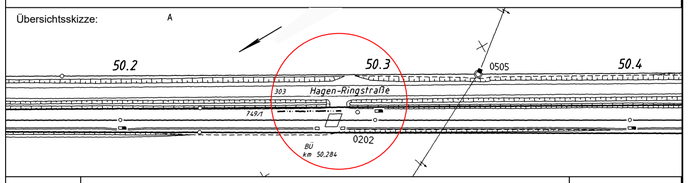

Index	Änderungen bzw. Ergänzungen	Planungsstand
0	Ausgangsverfahren: Antragsfassung	18.12.2023

Genehmigungsplanung: Unterlagen für eine Entscheidung nach § 18 AEG

Vorhabenträger:
DB InfraGO
Region Nord
Projekte STE Bremen/ Osnabrück
(I.II-N-B-S)
Lindemannallee 3,
30173 Hannover

Datum Unterschrift Datum Unterschrift

Vertreter des Vorhabenträgers:

Planverfasser:
INGENIEURBÜRO claus
Ingenieurbüro Claus
GmbH & Co.KG
Eintrachtweg 19, 30173 Hannover
(0511) 98246-20
Datum Unterschrift

Planzeichen Intern:	P23030	
Aufrags-Nr.:	G.016221578	
	Datum	Name
bearb.	18.12.2023	Espe
gez.	18.12.2023	Springmann
gepr.	18.12.2023	Heinrich
Höhensystem:	DB-Ref	
Koordinatensystem:	DB-Ref	
Ursprungsplan:	Entwurfsvermessung	
Blattgröße:	420 x 685	
Maßstab:	1 : 200	

Vorhaben:

Aufhebung
BÜ Bahn-km 50,282 Privatbahnübergang, Strecke 1560

Planart: Kabel- und Leitungslageplan

Planinhalt:
BÜ km 50,282
Strecke 1560: Delmenhorst - Hesepe

23.01.2024 13:00 E:\Projekte\P23030_BÜ km 50_282_Aufhebung_Str 1560\Pläne\03_GP