Lageplan

1:500

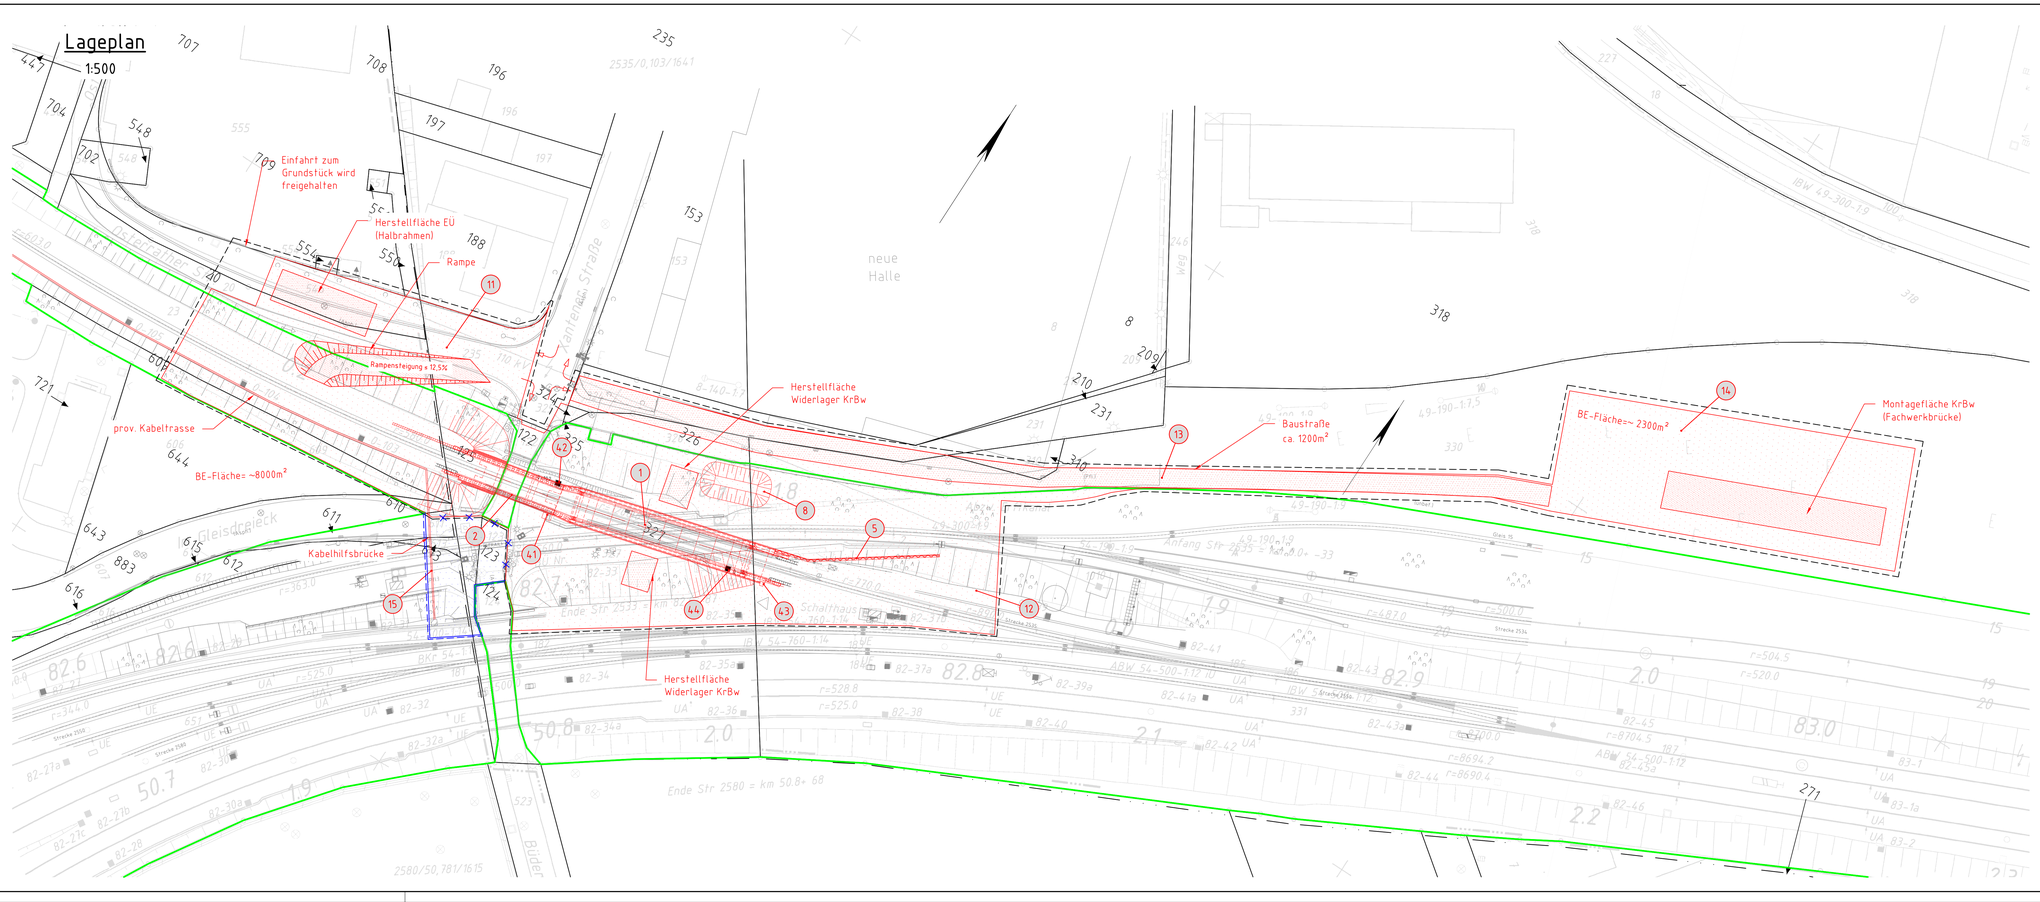

Legende:

- Bestand (VVL-Plan)
- Bestand (Vermessung)
- äußere Grenze der vorhabenträgereigenen Grundstücke
- Neubau
- Planfeststellungsgrenze (Ausgangsverfahren)
- Planfeststellungsgrenze (Planänderung Antragsfassung)
- Planfeststellungsgrenze (Planänderung Antragsfassung)
- Gemeindegrenze, Gemarkungsgrenze, Flurgrenze, Flurstücksgrenze } Kataster (amtlich)
- Nr. laufende Nummer des Bauwerksverzeichnisses
- Baustelleneinrichtungsfläche (Ausgangsverfahren)
- Baustelleneinrichtungsfläche (Planänderung Antragsfassung)
- Baustraße
- Nutzung nicht öffentlicher Straßen als Baustellenzufahrt
- Anbindung des Baufeldes bzw. der Baustraße an das öffentliche Straßennetz

Unterlage 8

Genehmigungsvermerk Eisenbahn-Bundesamt

Übersichtsskizze

Index	Änderungen bzw. Ergänzungen	Planungsstand
1	1. Planänderungsverfahren: Antragsfassung	04.04.2025

Genehmigungsplanung: Unterlage für eine Entscheidung nach § 18 AEG

Vorhabenträgerin: DB Infra GO AG, Projekte KiB NRW 1 (S-W-P-I), Hermann-Pünder-Straße 3, 50679 Köln
Digital unterschrieben von Christian Lüschwald, Datum: 2025.08.05 14:52:49 +02'00'
Datum, Unterschrift

Datum: 2025.08.05 15:22:25 +02'00'
Datum, Unterschrift

Vertreter der Vorhabenträgerin: DB Infra GO
Datum, Unterschrift

Planverfasser: DB Engineering & Consulting GmbH, Region West, Planung Köln I TV-W-P-W-K, Auenweg 7, 50679 Köln
Dr. Ralph Schneider 2025.07.31 14:39:25 +02'00'
Datum, Unterschrift

Planzeichen Nr.	GP_IB_BE
Projekt-Nr.	T.016076111; T.016049932
	Datum / Name
gez.	06/2025 Ehrich
bearb.	06/2025 Kanor
gepr.	06/2025 Hueber
Höhensystem	DHHN92
Koordinatensystem	DB_REF
Ursprungsplan	
Blattgröße	420 mm x 1160 mm
Maßstab	1:500

Vorhaben

Erneuerung KrBw über Str. 2534 und EÜ Xantener Straße in Neuss
Eisenbahnstrecke 2535 (Abzw. Neuss Erftkanal, W185 – Abzw. Weißenberg, W300), km 00,103; km 00,144

Planart: Baustelleneinrichtungsplan

Planinhalt: Lageplan

M 873205 SLS (Gleis16) B-Nr. 3898179 Hauptordner_Projekt 02_Zusatzverfahren 0000160 EÜ Xantener Str. Neuss EÜ_Planung\Gp_GP_GP_IB_BE_Plan\Bag 1 KrBw_EÜ_B