


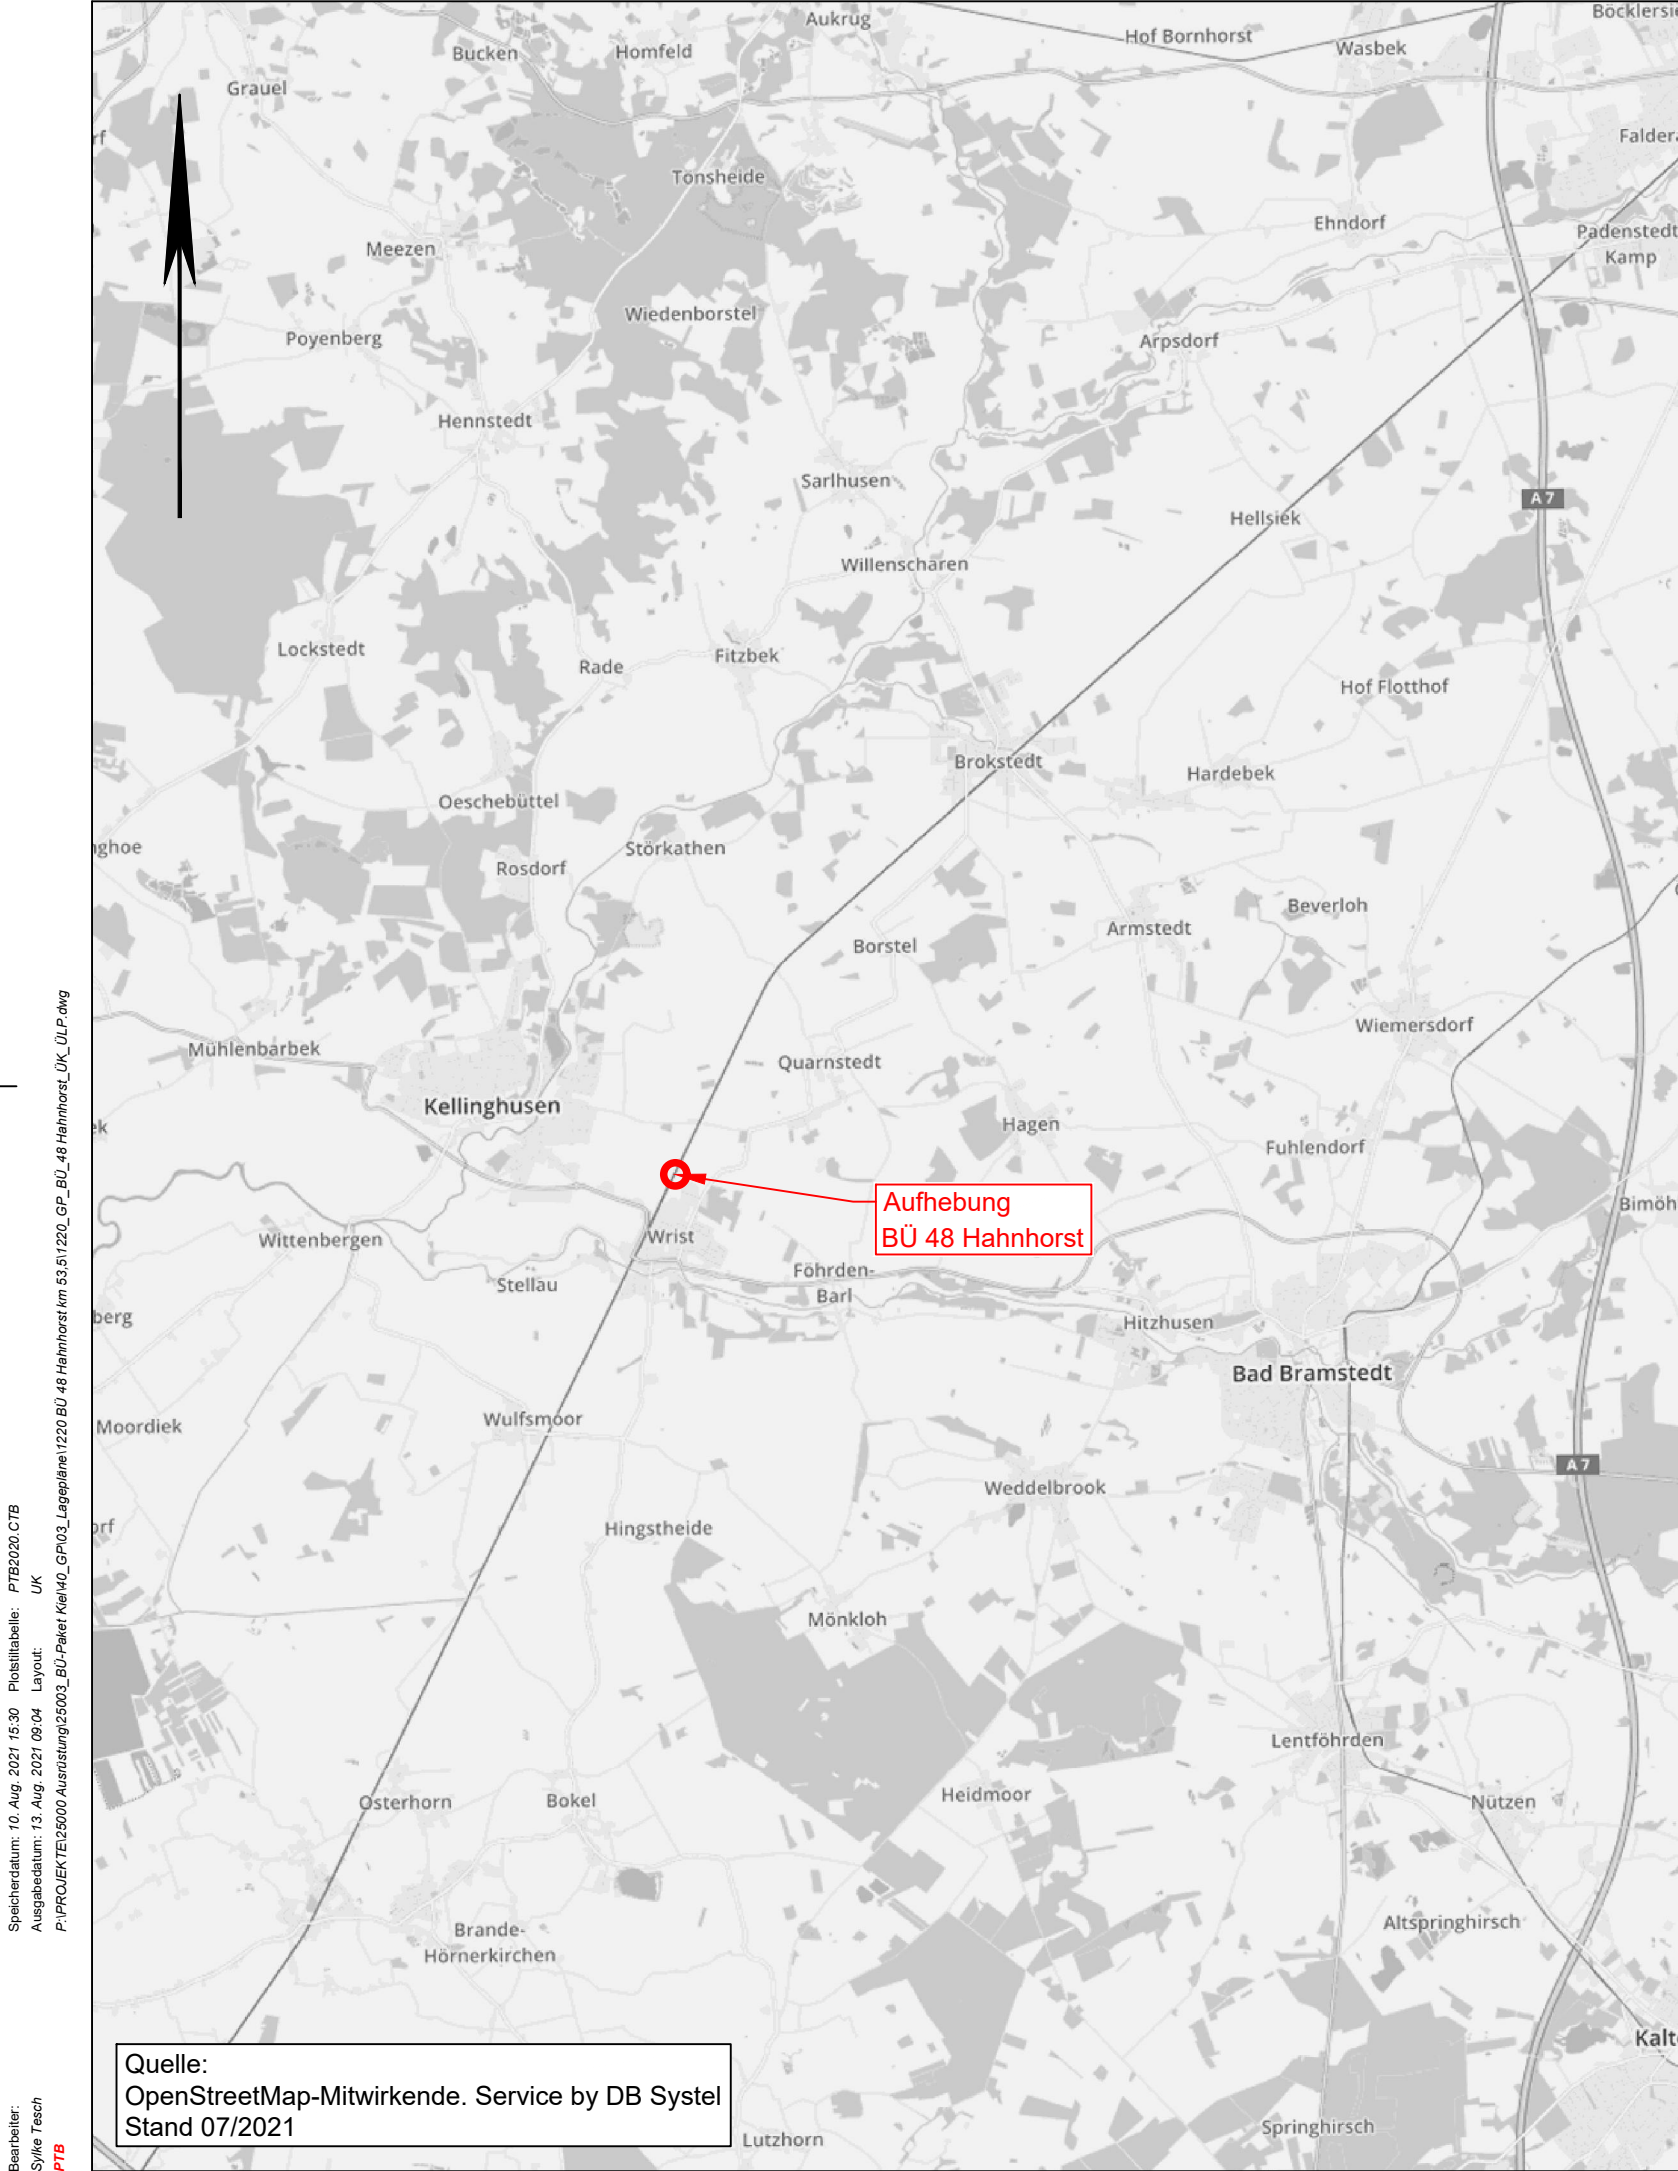

Genehmigungsvermerk Eisenbahn-Bundesamt

0	Ausgangsverfahren: Antragsfassung	16.12.2022
Index	Änderungen bzw. Ergänzungen	Planungsstand

Genehmigungsplanung: Unterlage für eine Entscheidung nach § 18 AEG

Vorhabenträger:			Planzeichen: 1220_GP_BÜ_48_Hahnhorst_ÜK_ÜLP		
DB NETZE DB Netz AG Infrastrukturprojekte Nord Technik Portfolio Hamburg-Kiel (I.NI-N-K-S) Hammerbrookstraße 44 20097 Hamburg			Projekt-Nr.: G.016129135		
				Datum	Name
			gez.	16.08.2021	Tesch
			bearb.	16.08.2021	Martin
Datum	Unterschrift	Datum	Unterschrift	Datum	Unterschrift
Vertreter des Vorhabenträgers:			gepr.		
DB NETZE			16.08.2021	Sturmeit	
			Planverfasser:		
			PTB Magdeburg GmbH Niederlassung Dresden Wilhelm-Liebknecht-Straße 6 01257 Dresden		
			Höhensystem:		
Datum			Koordinatensystem:		
Unterschrift			Ursprungsplan:		
Datum			Blattgröße:	420 x 297	
Unterschrift			Maßstab:	1:100.000	

Vorhaben:

Aufhebung BÜ 48 Hahnhorst km 53,595

Strecke Hamburg-Altona - Kiel (1220)

Planart: Übersichtskarte

Planinhalt:

Bahnübergang km 53,595 (Strecke 1220)