Unterlage 3

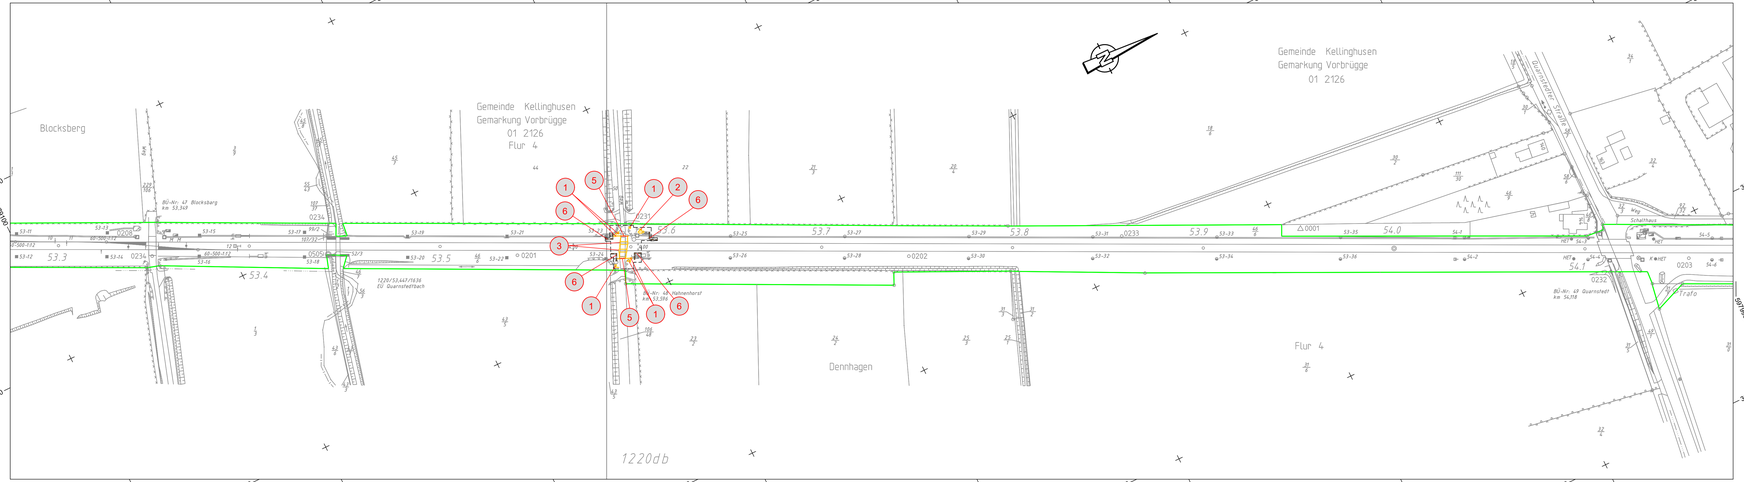

Legende:

Allgemein

- Bestand (einschließlich Kataster)
- Neubau / Änderung
- Rückbau
- äußere Grenze der vorhabenbezogenen Grundstücke
- Planfeststellungsgrenze
- (Nr.) Lfd. Nr. des Bauwerksverzeichnis
- Geländer
- Reptilienschutzzaun

Genehmigungsvermerk Eisenbahn-Bundesamt

Index	Änderungen bzw. Ergänzungen	Planungsstand
0	Ausgangsverfahren: Antragsfassung	16.12.2022

Genehmigungsplanung: Unterlage für eine Entscheidung nach § 18 AEG

Vorhabenträger:
DB Netz AG
Infrastrukturpunkt Nord
Technik Portfolio Hamburg-Kiel
I.NP-N-HH-K
Karnapp/Industriestraße 44
20097 Hamburg

Datum: Unterschrift

Vertreter des Vorhabenträgers:

Planverfasser:
PTB Magdeburg GmbH
Niederlassung Dresden
Wilhelm-Liebknecht-Straße 6
01067 Dresden

Datum: Unterschrift

Planverzeichnis: 1220_GP_BV_48_Hahnhorst_LP1000
Projekt-Nr.: G.016129135

	Datum	Name
gez.:	16.08.2021	Tesch
bearb.:	16.08.2021	Martin
gegr.:	16.08.2021	Sturmeit

Referenzsystem: DHHN92
Koordinatensystem: DB_REF GK3
Ursprungsdatei: FA_1220DA / 1220DB
Blattgröße: 1390 x 297
Maßstab: 1:1000

Vorhaben:

Aufhebung BÜ 48 Hahnhorst km 53,595

Strecke Hamburg-Altona - Kiel (1220)

Planart: Lageplan

Planinhalt:

Bahnübergang km 53,595 (Strecke 1220)

Blattgröße: 1390 x 297

Datum/Uhrzeit: 16.12.2022 13:00 Dateiname: 1220_GP_BV_48_Hahnhorst_LP1000.dwg
Plotmaßstab: 1:1000 Plotdatum: 16.12.2022
P:\PB-GRUPPE\2000 Kundeordner\DB_GP Hahnhorst\01_GP\01_Lageplan\1220 GP BV 48 Hahnhorst LP1000.dwg