


19.05.2025 12:53 JaegerK1 @ 24.1s DB300.ctb Vault-Projekt-02_Projekte/Karlsruhe/P-KA01226_10_BU_Strecke_4600/km68283_Bieringen_X-Feldweg\05_Planung\04_GP\D_GP_VA_BI_X_LP.dwg / M500

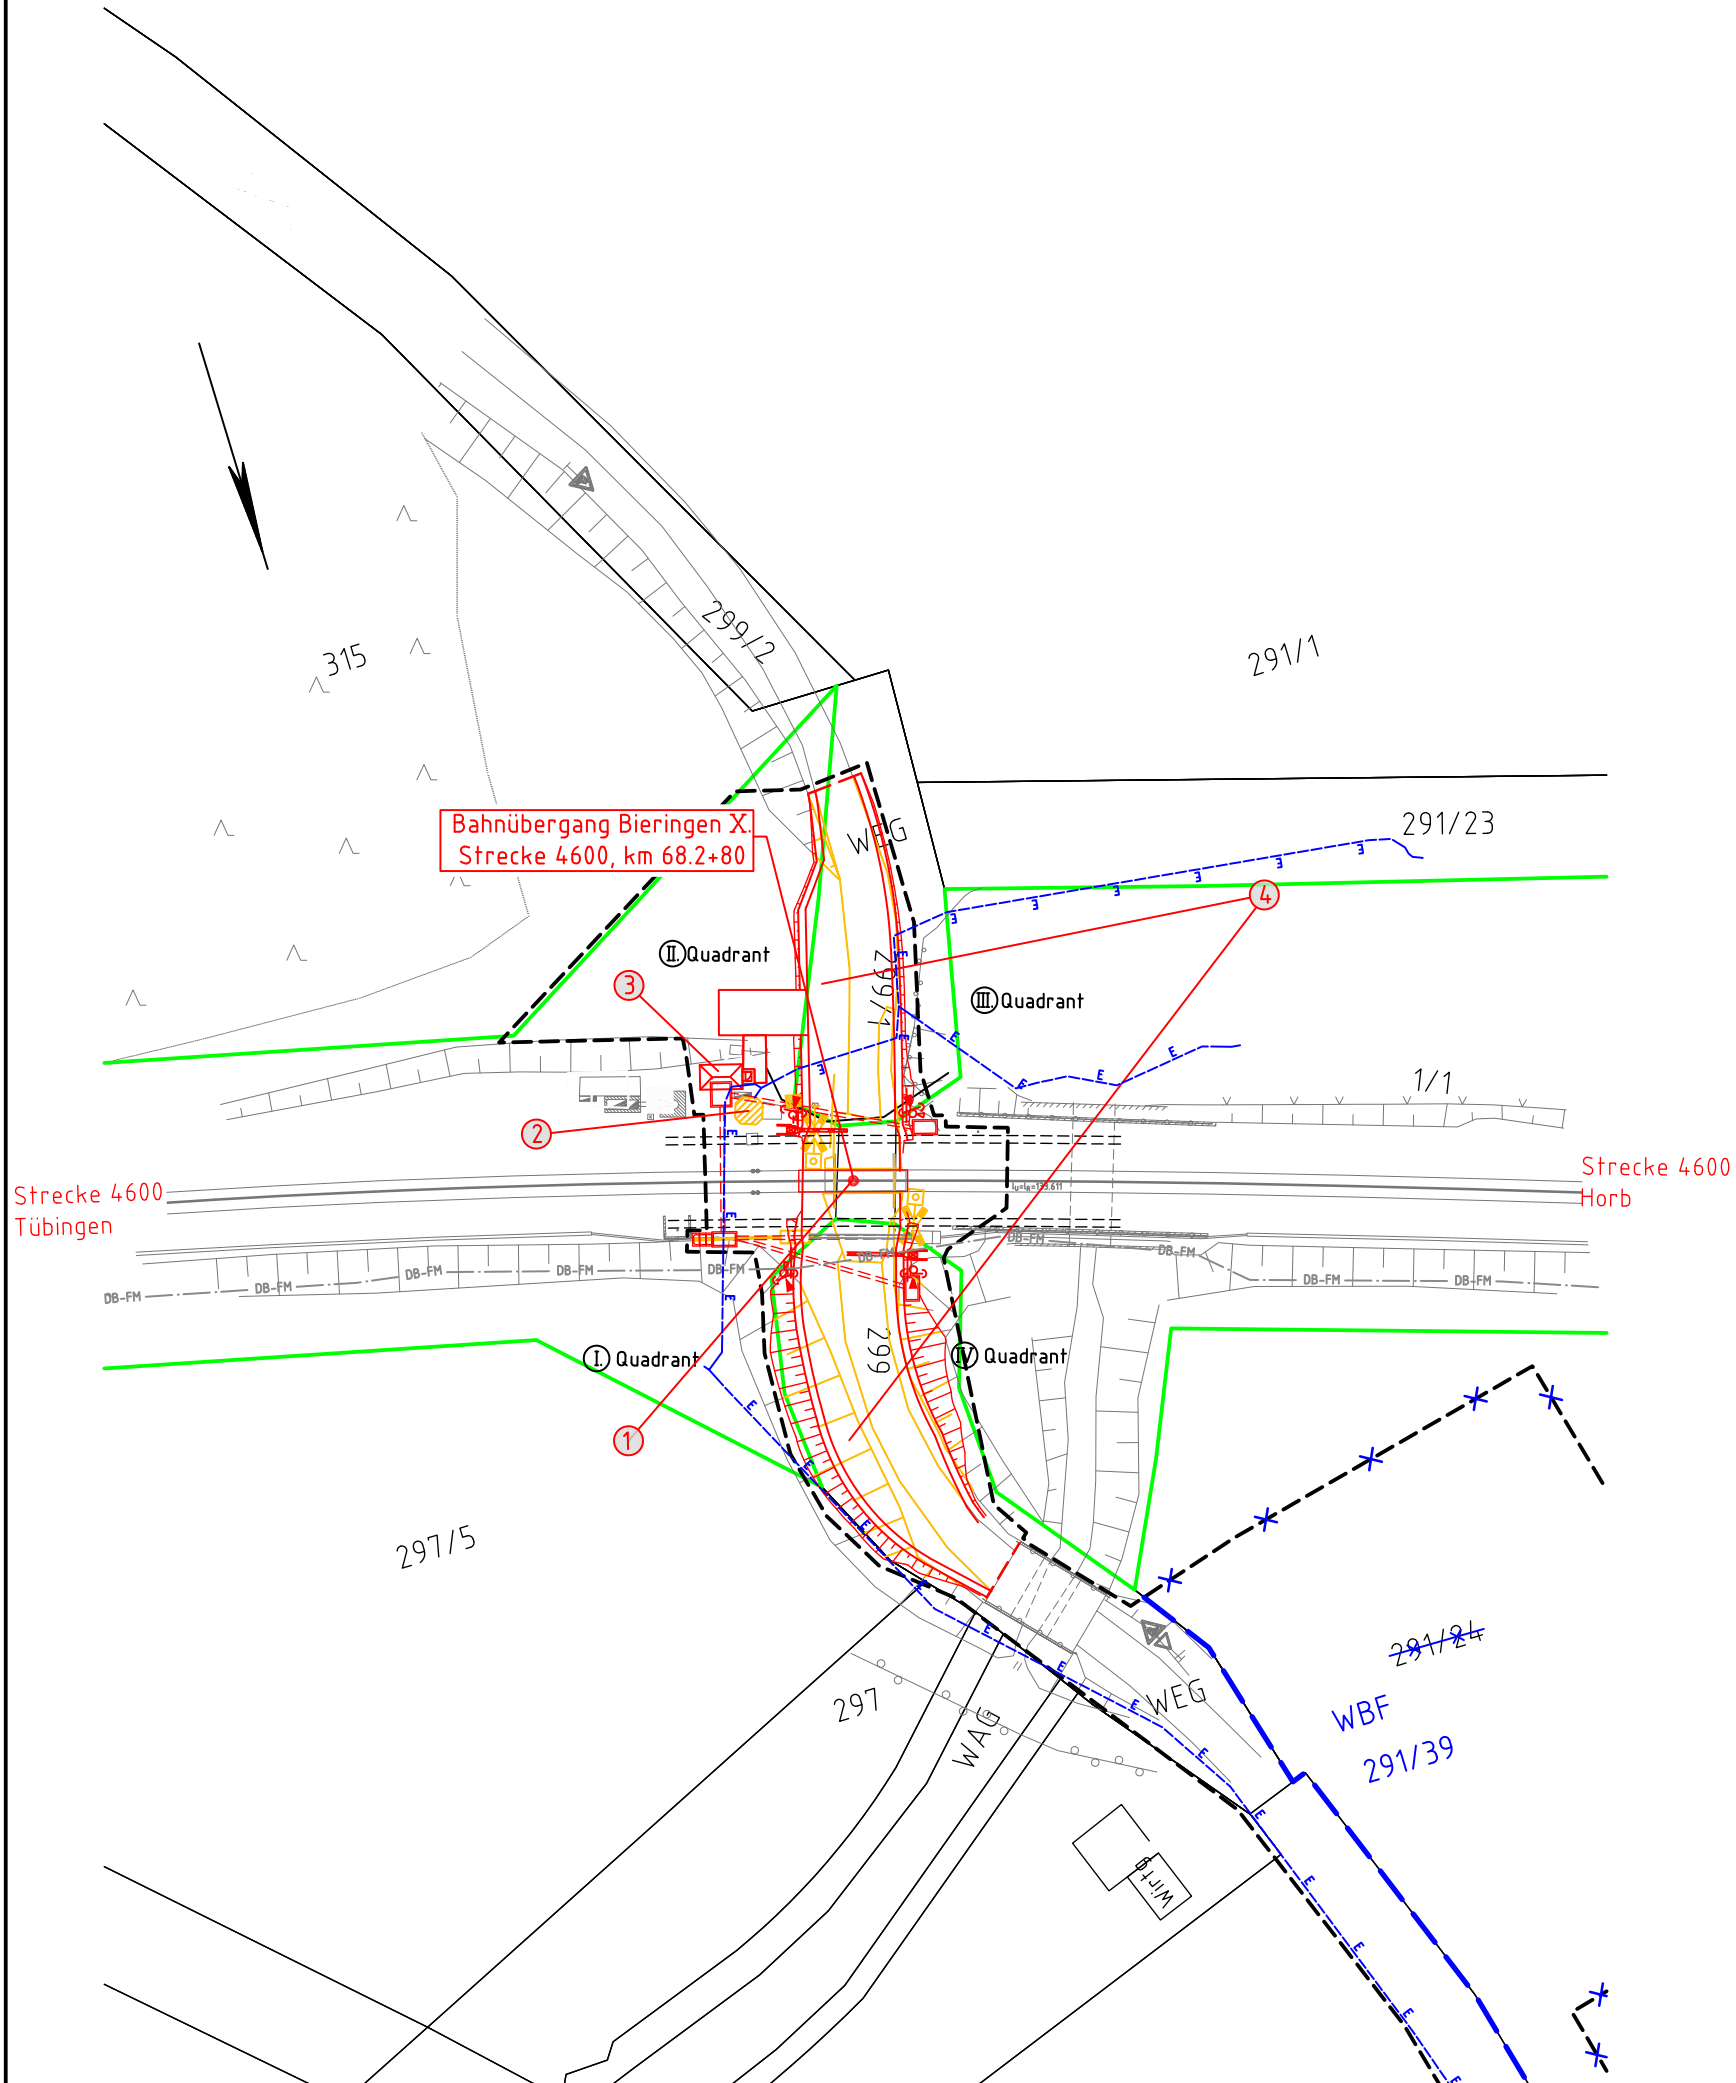

Legende:

- Bestand
- Neubau/Änderung
- Rückbau
- äußere Grenze der vorhabenträgereigenen Grundstücke
- 1. Änderung

- Planfeststellungsgrenze
- Kreis-/ Gemeindegrenze
- Gemarkungsgrenze
- Flurgrenze
- Flurstücksgrenze
- Zugehörigkeitshaken
- Flurstücksnummer

laufende Nummer im Bauwerksverzeichnis

- Lärmschutzwand mit Tür
- Böschung
- Gleis S-Bahn
- Gleis für Reise- und Güterzüge
- Gleis für Güterzüge
- Oberleitungsmast ohne / mit Mastnummer
- Trogtrasse (Kabelkanal) mit Kabelschacht
- Entwässerungsgraben mit Fließrichtung
- Versickerungsanlage (Graben, Becken, Mulde)
- Stützwand
- Zaun einseitig
- Zaun gemeinschaftlich
- Hecke einseitig
- Hecke gemeinschaftlich
- Straßenablauf
- Einstiegsschacht / Entwässerungsleitung mit Fließrichtung
- Lichtmast
- Schaltschrank
- Schieber für Wasserleitung
- Überflurhydrant; Unterflurhydrant
- Schrankenkasten mit Schrankenbaum

1. Änderung

Unterlage 3.1

Genehmigungsvermerk Eisenbahn-Bundesamt

Übersichtsskizze

a	Ausgangsverfahren: 1. Änderung im Verfahren	16.05.2025
0	Ausgangsverfahren: Antragsfassung	09.11.2023
Index	Änderungen bzw. Ergänzungen	Planungsstand

Genehmigungsplanung: Unterlage für eine Entscheidung nach § 18 AEG

Vorhabenträgerin: DB Netz AG Regionalbereich Südwest Schwarzwaldstraße 82 76137 Karlsruhe				Planzeichen: <u>D</u> <u>GP</u> <u>VA</u> <u>BI</u> <u>X</u> <u>LP</u> Projekt-Nr.: <u>P-KA01226</u>		
					Datum	Name
				gez.	10/2021	T.Renner
				bearb.	10/2021	H.Grafmüller
				gepr.	11/2023	M.Grandel
Vertreter der Vorhabenträgerin:		Planverfasser:		Höhensystem:		DHHN12
		DB Engineering & Consulting GmbH Planung Karlsruhe Hinterm Hauptbahnhof 5 76137 Karlsruhe		Koordinatensystem:		GK
				Ursprungsplan:		Ivl 4600 DS-DX
				Blattgröße:		590x297
				Maßstab:		1:500
Datum		Unterschrift		Datum		Unterschrift

Bahnübergang Bieringen X
Bauliche Änderung des Bahnübergangs

Lageplan

Strecke 4600
Tübingen Hbf – Horb
km 68.2+80