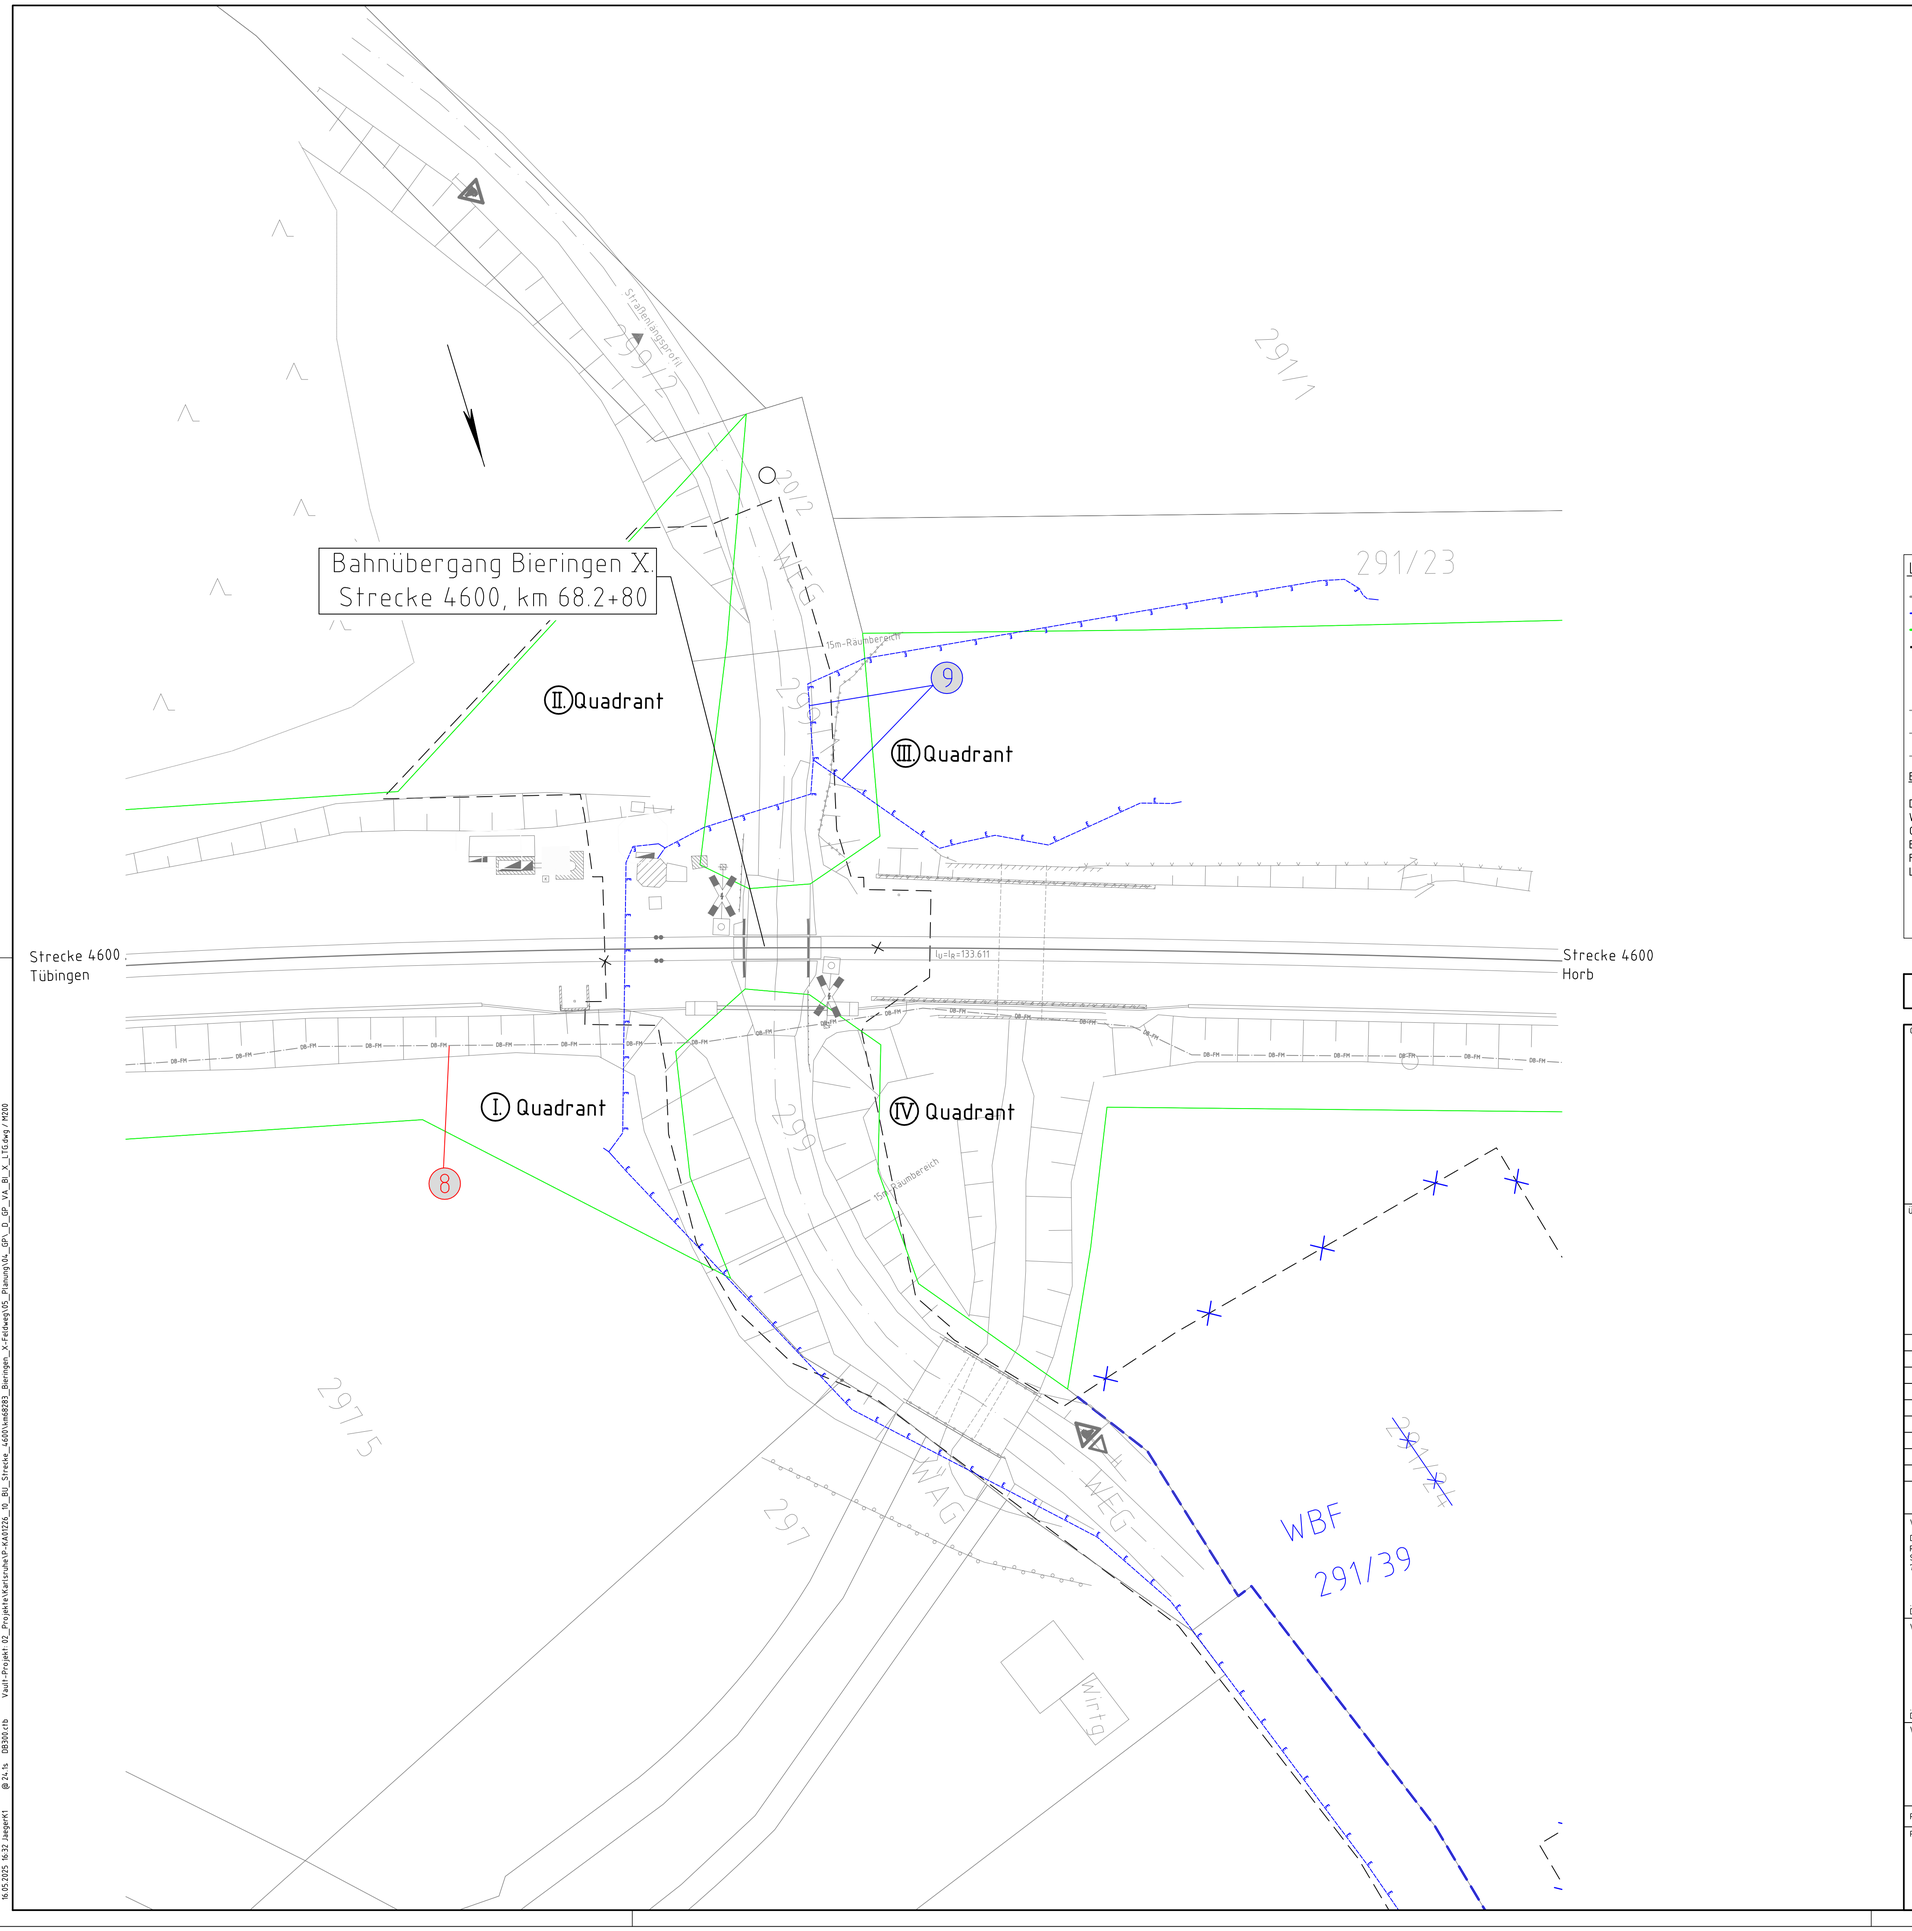

Legende:

- Bestand / Bestandsergänzung
- 1. Änderung
- äußere Grenze der vorhabenträgereigenen Grundstücke
- Planfeststellungsgrenze
- Nr. laufende Nummer im Bauwerksverzeichnis
- Bestand Kabel/Leitung oberirdisch
- Bestand Kabel/Leitung unterirdisch
- Bestand Kabel/Leitung (außer Betrieb)

Bedeutung der Kurzzeichen:

DB-FM	DB-Fernmeldeleitung	Die Lage der Leitungen
W	Wasserleitung	ist nur ungefähr bekannt.
G	Gasleitung	Die genaue Lage der Leitungen
E	Elektrizitätsleitung	ist vor Beginn der Baumaßnahme
FH	Fernheizleitung	mit dem Leitungsbetreiber abzustimmen.
LWL	Lichtwellenkabel	

1. Änderung

Unterlage 9.1

Genehmigungsvermerk Eisenbahn-Bundesamt

Übersichtsskizze

Index	Änderungen bzw. Ergänzungen	Planungsstand
a	Ausgangsverfahren: 1. Änderung im Verfahren	16.05.2025
0	Ausgangsverfahren: Antragsfassung	09.11.2023

Genehmigungsplanung: Unterlage für eine Entscheidung nach § 18 AEG

Vorhabenträgerin:
DB Netz AG
Regionalbereich Südwest
Schwarzwaldstraße 82
76137 Karlsruhe
Datum Unterschrift

Planzeichen: _D_GP_VA_BI_X_SW
Projekt-Nr.: P-KA01226

	Datum	Name
gez.	10/2021	H.Grafmüller
bearb.	10/2021	H.Grafmüller
gepr.	11/2023	M.Grandel

Vertreter der Vorhabenträgerin:
Datum Unterschrift

Planverfasser:
DB Engineering & Consulting GmbH
Planung Karlsruhe
Hinterm Hauptbahnhof 5
76137 Karlsruhe
Träger, Andrea
Digital signiert von Träger, Andrea
DN: cn=Träger, Andrea, ou=Users, email=andrea.traeger@db-eco.com
Datum: 2025.05.22 13:28:59 +02'00'
Datum Unterschrift

Höhensystem:	DHHN12
Koordinatensystem:	GK
Ursprungsplan:	lvl 4600 DS-DX
Blattgröße:	780x594
Maßstab:	1:200

Vorhaben:

Bahnübergang Bieringen X
Bauliche Änderung des Bahnübergangs

Planart: Kabel- und Leitungslageplan

Planinhalt:

Strecke 4600
Tübingen Hbf - Horb
km 68.2+80

16.05.2025 16:32 JaegerK1 @ 24.1s DB300.ctb Vault-Projekt: 02_Projekte\Karlsruhe\P-KA01226_10_BU_Strecke_4600\km68283_Bieringen_X-Feldweg\05_Planung\04_GP_D_GP_VA_BI_X_LTG.dwg / M200