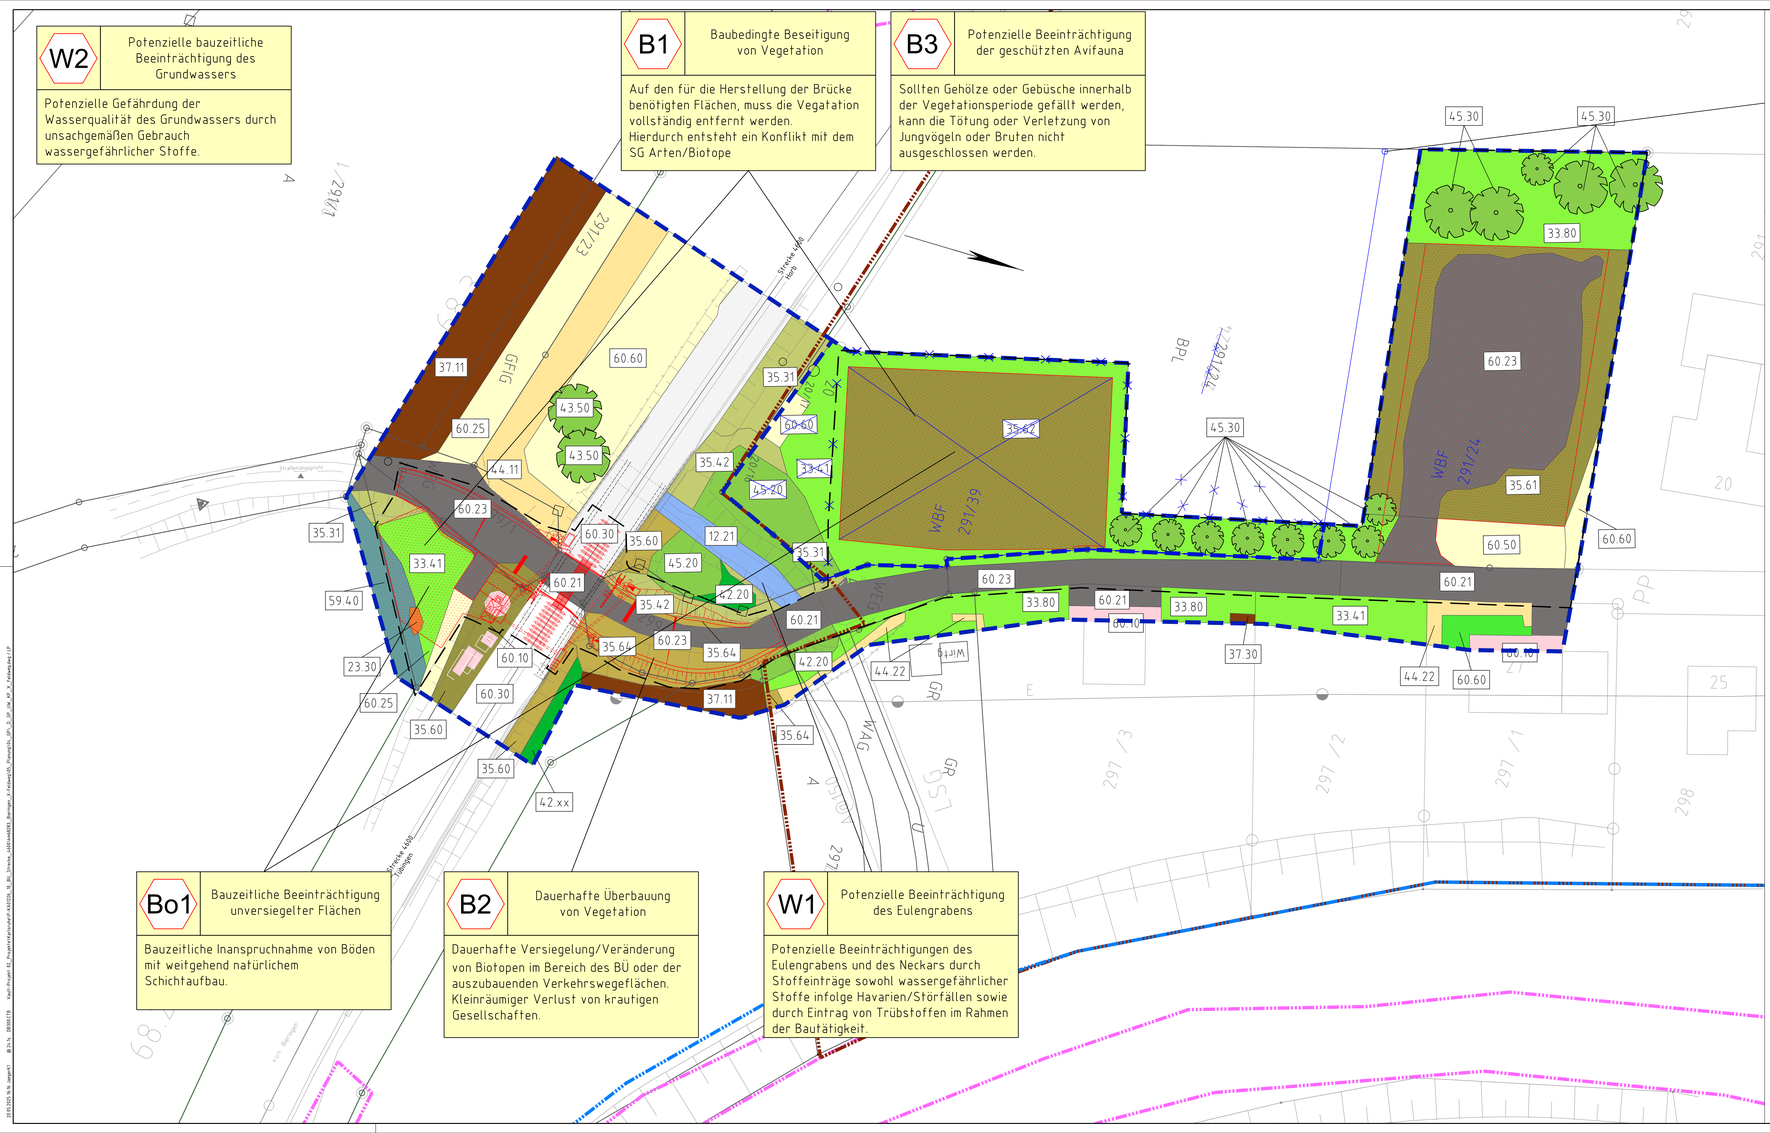
W2
Potenzielle bauzeitliche Beeinträchtigung des Grundwassers
Potenzielle Gefährdung der Wasserqualität des Grundwassers durch unsachgemäßen Gebrauch wassergefährlicher Stoffe.
B1
Baubedingte Beseitigung von Vegetation
Auf den für die Herstellung der Brücke benötigten Flächen, muss die Vegatation vollständig entfernt werden. Hierdurch entsteht ein Konflikt mit dem SG Arten/Biotope
B3
Potenzielle Beeinträchtigung der geschützten Avifauna
Sollten Gehölze oder Gebüsche innerhalb der Vegetationsperiode gefällt werden, kann die Tötung oder Verletzung von Jungvögeln oder Bruten nicht ausgeschlossen werden.
Bo1
Bauzeitliche Beeinträchtigung unversiegelter Flächen
Bauzeitliche Inanspruchnahme von Böden mit weitgehend natürlichem Schichtaufbau.
B2
Dauerhafte Überbauung von Vegetation
Dauerhafte Versiegelung/Veränderung von Biotopen im Bereich des BÜ oder der auszubauenden Verkehrswegeflächen. Kleinräumiger Verlust von krautigen Gesellschaften.
W1
Potenzielle Beeinträchtigungen des Eulengrabens
Potenzielle Beeinträchtigungen des Eulengrabens und des Neckars durch Stoffeinträge sowohl wassergefährlicher Stoffe infolge Havarien/Störfällen sowie durch Eintrag von Trübstoffen im Rahmen der Bautätigkeit.
Legende:
Allgemein
Bestand (einschließlich DB-Kataster)
Neubau / Änderung
1. Änderung
temporäre Anlagenteile
Rückbau
äußere Grenze der vorhabenträgereigenen Grundstücke
Untersuchungsgebiet
Planfeststellungsgrenze
Flurgrenze
Flurstücksgrenze
Kataster (amtlich)
Baustellenzufahrt
BE-Fläche
Biotoptypen
Stillgewässer
Mäßig ausgebauter Bachabschnitt
Steinriegel, freistehende Mauer, Stützmauer und Lesesteinhaufen
Lesesteinhaufen
Rasen
Fettwiese mittlerer Standorte
Zierrasen
Saumvegetation
Nitrophytische Saumvegetation
Schlagflur
Brennessel- Dominazbestand
Gewässerbegleitende Hochstaudenflur
Ruderalfläche
Ruderalvegetation
Annuelle Ruderalvegetation
Ruderalflur trockenwarmer Standorte
Grasreiche Ruderalfluren
Äcker
Acker mit fragmentarischer Unkrautvegetation
Feldgarten (Grabeland)
Feldhecke, Feldgehölz, Gebüsch
Gebüschaufwuchs (Sukzession)
Gebüsch mittlerer Standorte
Standortfremde Gebüsche und Hecken
Naturraum- oder standortfremdes Gebüsch
Naturraum- oder standortfremde Hecke
Baumgruppe
Baumgruppe
Einzelbaum
Naturferne Waldbestände
Nadelbaum-Bestand (alle Untertypen)
Bauwerke
Von Bauwerken bestandene Flächen
Verkehrsfläche
Völlig versiegelte Strasse oder Platz
Weg oder Platz mit wassergebundener Wegedecke, Kies oder Schotter
Freianlagen
Grasweg
Schienenverkehrsfläche
Gleisbereich
Grünfläche
kleine Grünflächen
Garten (alle Untertypen)
Nachweis Fauna
Schutzgebiete
FFH-Gebiet
Landschaftsschutzgebiet
besonders geschützte Biotope
Konflikte
SG_Nr
Kurzbezeichnung Konflikt
Beschreibung Konflikt
Schutzgüter (SG)
B = Biotope / Pflanzen (inkl. Habitatfunktion)
Bo = Boden
W = Wasser
L = Landschaftsbild / Erholungswert
K = Klima / Luft
1. Änderung
Unterlage 10.2
Genehmigungsvermerk Eisenbahn-Bundesamt
Übersichtsskizze
a Ausgangsverfahren: 1. Änderung im Verfahren 16.05.2025
0 Ausgangsverfahren: Antragsfassung 10.11.2021
Index Änderungen bzw. Ergänzungen Planungsstand
Genehmigungsplanung: Unterlage für eine Entscheidung nach § 18 AEG
Vorhabenträgerin:
DB Netz AG
Regionalbereich Südwest
Schwarzwaldstraße 83
76137 Karlsruhe
Planunterlagen: D_GP_UW_KP_X
Projekt-Nr.: G.076265256
gez. 11/2021 Kurz
bearb. 11/2023 M.Heinle
gepr. 11/2023 E.Hahsler
Vertreter der Vorhabenträgerin:
Datum Unterschrift
Planverfasser:
DB Engineering & Consulting GmbH
Planung Karlsruhe
Kleine Hofstatt 5
76137 Karlsruhe
Träger, Andrea
Datum Unterschrift
Höhensystem DHHN12
Koordinatensystem Gauß-Krüger
Ursprungsplan
Blattgröße 1350x420
Maßstab 1:250
Vorhaben:
Bahnübergang Bieringen X
Bauliche Änderung des Bahnübergangs
Planart: Bestands- und Konfliktplan
Planinhalt: Landschaftspflegerischer Begleitplan
Strecke 4600, km 68,2+80