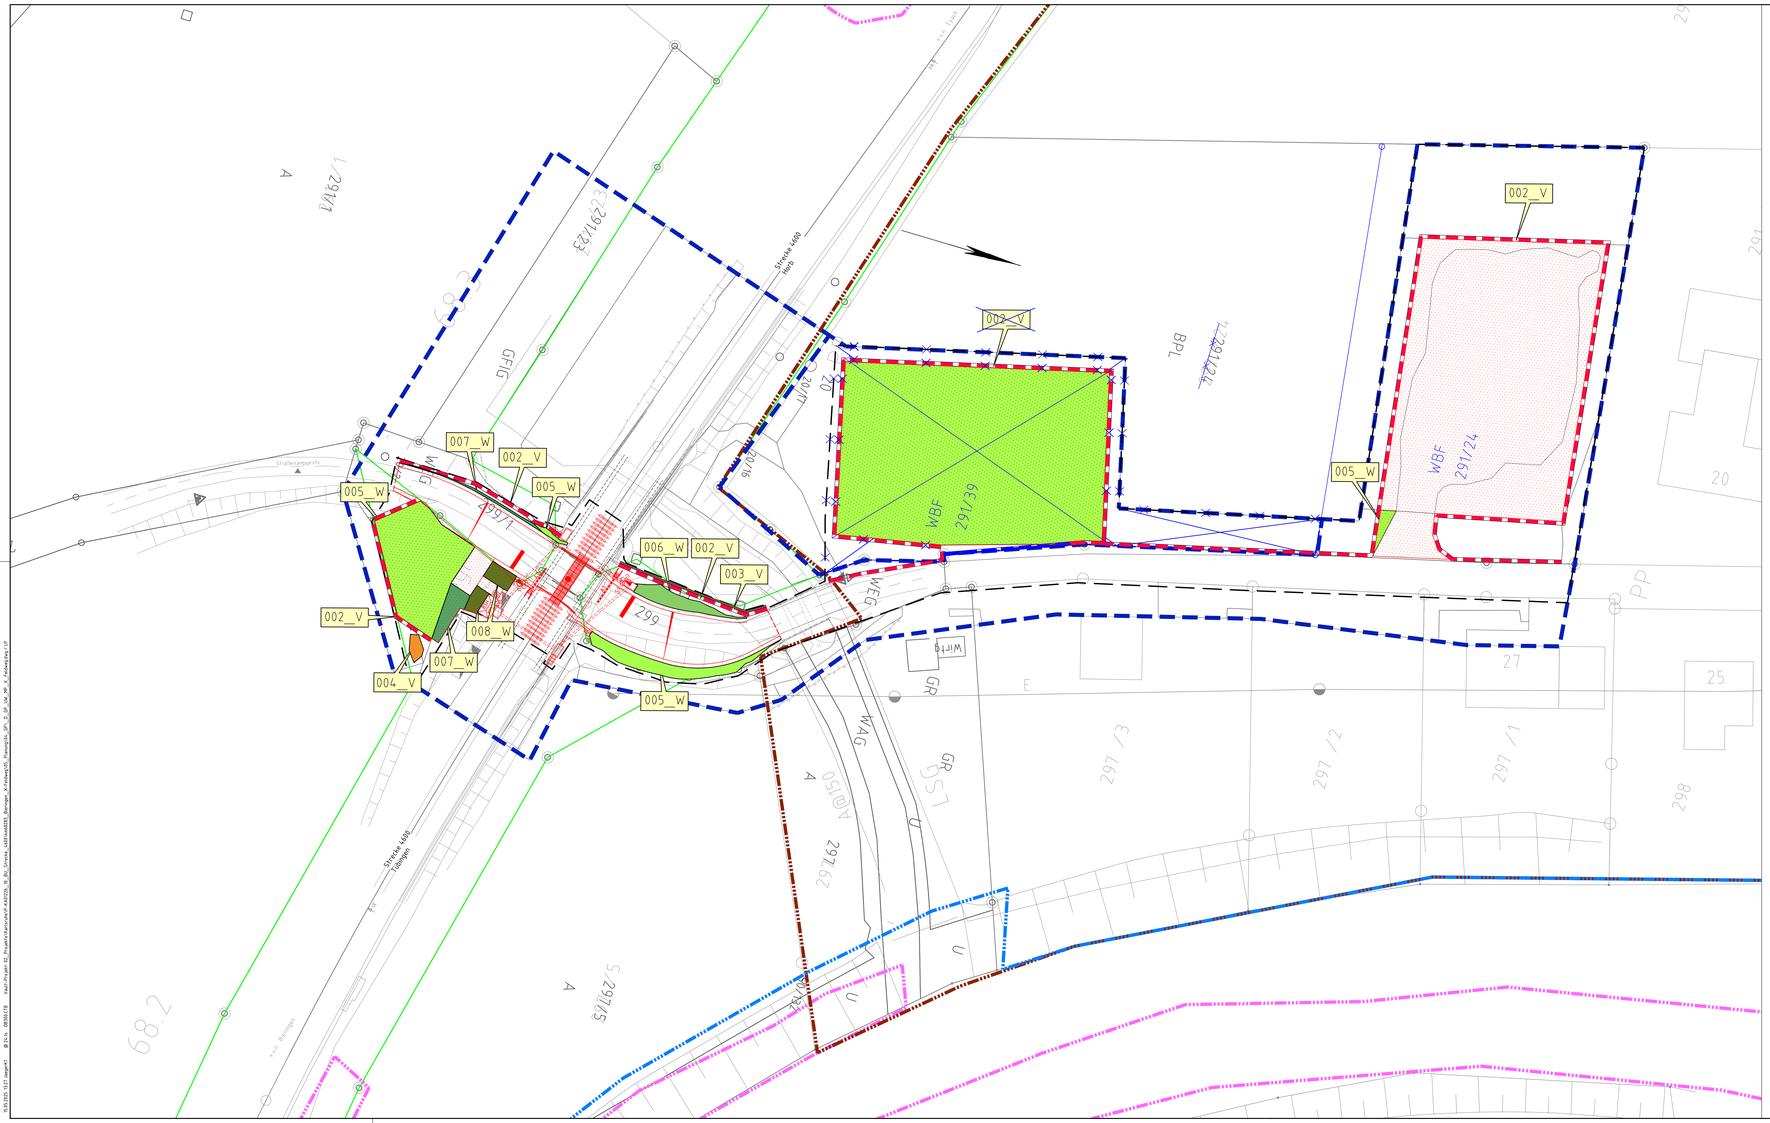

Legende:

Biotoptypen

12.22	Stark ausgebauter Bachabschnitt
23.51	Verfugte Mauer
33.41	Fettwiese
33.71	Trittrasen
33.80	Zierrasen
35.40	Ruderalvegetation
35.61	Annuelle Ruderalvegetation
35.62	Ruderalflur trockenwarmer Standorte
35.64	Grasreiche Ruderalfluren
41.10	Feldgehölz
42.12	Gebüsche trockener, basenreicher Standorte
42.20	Gebüsch mittlerer Standorte
42.30	Gebüsch feuchter Standorte
44.30	Heckenzaun
44.21	Freiwachsende Garteneinfriedung
45.20	Baumgruppe
60.10	Von Bauwerken bestandene Flächen
60.21	Völlig versiegelte Strasse oder Platz
60.22	Gepflasterter Weg oder Platz
60.23	Weg oder Platz mit wassergebundener Wegedecke, Kies oder Schotter
60.30	Gleisbereich
60.63	Nutz- und Ziergärten

Allgemein

- Bestand (einschließlich DB-Kataster)
- Neubau / Änderung
- 1. Änderung
- Rückbau
- tangierende Planung (nachrichtlich)
- äußere Grenze der vorhabenfreigegebenen Grundstücke
- Untersuchungsgebiet
- Planfeststellungsgrenze
- Flurgrenze
- Flurstückgrenze
- Baustelleneinrichtungsfläche
- Baustellenzufahrt

Ausgleichs- und Ersatzmaßnahmen

005_W	Wiederherstellung Wiesenfläche
006_W	Wiederherstellung Hochstaudenfluren
007_W	Wiederherstellung Wirtschaftswege
008_W	Wiederherstellung Ruderalvegetation

Vermeidungsmaßnahmen (z.T. in Kombination mit Artenschutz-Maßnahmen)

002_V	Vegetationsschutzzaun
	Einzelbaumschutz
003_V	Weiden/Strohfaschinen
004_V	Verlegung Lesesteinhaufen

Schutzgebiete

- FFH-Gebiet
- Landschaftsschutzgebiet
- besonders geschützte Biotope

1. Änderung

Unterlage 10.3

Genehmigungsvermerk Eisenbahn-Bundesamt

Übersichtsskizze

Index	Änderungen bzw. Ergänzungen	Planungsstand
a	Ausgangsverfahren: 1. Änderung im Verfahren	28.02.2025
0	Ausgangsverfahren: Antragsfassung	31.01.2024

Genehmigungsplanung: Unterlage für eine Entscheidung nach § 18 AEG

Vorhabenträgerin:
DB Netz AG
Regionalbereich Südwest
Schwarzwaldstraße 83
76137 Karlsruhe

Datum Unterschrift

Planzeichen:	0_GP_UW_MP_X	
Projekt-Nr.:	G.076265256	
	Datum	Name
gez.	11/2021	Kurz
bearb.	01/2024	M.Heinle
gepr.	01/2024	E.Hahsler
Höhensystem	DHHN12	
Koordinatensystem	Gauß-Krüger	
Ursprungsplan		
Blattgröße	1350x420	
Maßstab	1:250	

Vertreter der Vorhabenträgerin:

Datum Unterschrift

Planverfasser:
DB Engineering & Consulting GmbH
Planung Karlsruhe
Hans-Thoma-Straße 5
76137 Karlsruhe
Träger, Andrea
Digital signiert von Träger, Andrea
DN: c=DE, o=Deutsche Bahn AG, ou=DB Engineering & Consulting GmbH, cn=Träger, Andrea, email=andrea.traeger@db.de
Grund: Ich bin der Autor dieses Dokuments
Datum: 2025.02.27 14:41:36 +01'00'

Datum Unterschrift

Vorhaben:

Bahnübergang Bieringen X
Bauliche Änderung des Bahnübergangs

Planart: Maßnahmenplan

Planinhalt: Landschaftspflegerischer Begleitplan
Strecke 4600, km 68,2+80