


Legende:

- Bestand
- vorliegender Planfeststellungsabschnitt des Gesamtvorhabens
- weitere Planfeststellungsabschnitte des Gesamtvorhabens
- Staatsgrenze und Landesgrenze (Bundesland)
- Kreisgrenze

Unterlage 2.1

Genehmigungsvermerk Eisenbahn-Bundesamt

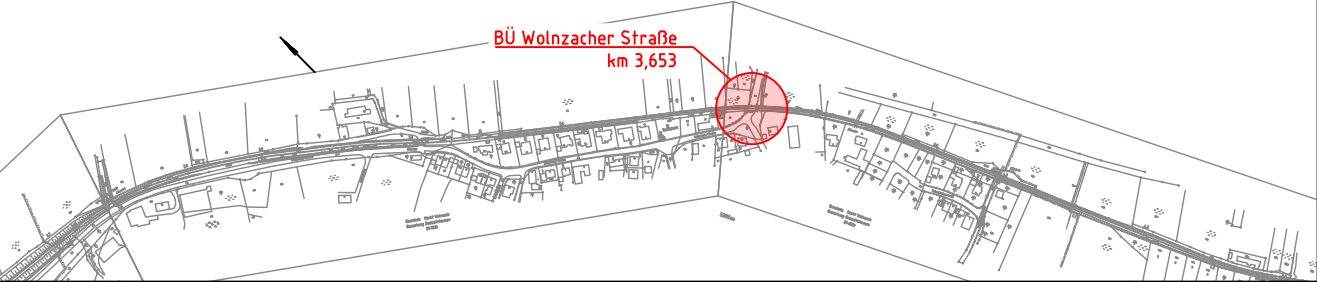

0	Ausgangsverfahren: Antragsfassung	23.11.2021
Index	Änderungen bzw. Ergänzungen	Planungsstand

Genehmigungsplanung: Unterlage für eine Entscheidung nach § 18 AEG

Vorhabenträgerin:			Planzeichen: D_GP_VA_00_UP		
DB Netz AG Regionalbereich Süd Richelstraße 1 80634 München			Projekt-Nr.: G.016179277		
Datum			Datum	Name	
Unterschrift			gez.	10/2021	Dumitrescu
			bearb.	10/2021	Viertler
			gepr.	10/2021	Heller/Brinkmann
Planverfasser:			Höhensystem: DB_REF		
DB Engineering & Consulting GmbH Region Süd Planung I.TV-S-P-MÜ(V) Richelstraße 3 80634 München			Koordinatensystem: DB_REF		
Datum			Ursprungsplan:		
Unterschrift			Blattgröße: 297 x 590		
			Maßstab: 1:25.000		

Vorhaben:

**Änderung des Bahnübergangs Wolnzacher Straße
Strecke 5383, Rohrbach (Ilm) – Wolnzach Altmann, km 3,651**

Planart: Übersichtsplan

Planinhalt: Strecke 5383, km 3,653
Wolnzacher Straße (Wolnzach)