


- Legende:
- Bestand (einschließlich DB-Kataster)
  - Neubau / Änderung
  - Äußere Grenze der vorhabenträgereigenen Grundstücke (DB Grenze)
  - Planfeststellungsgrenze (Schnitt am Blattrand)
  - Gemeindegrenze
  - Gemarkungsgrenze
  - Flurgrenze
  - Flurstücksgrenze
  - lfd. Nummer im Bauwerksverzeichnis
  - Höhenlinie (in m üNN)
  - Böschung
  - Oberleitungsmast mit Mastnummer
  - Mauerwerk
  - Flurstücksnummer
  - Tangierende Planung (nachrichtlich)


0m 10m 50m 100m  
M 1:1000

Unterlage 3

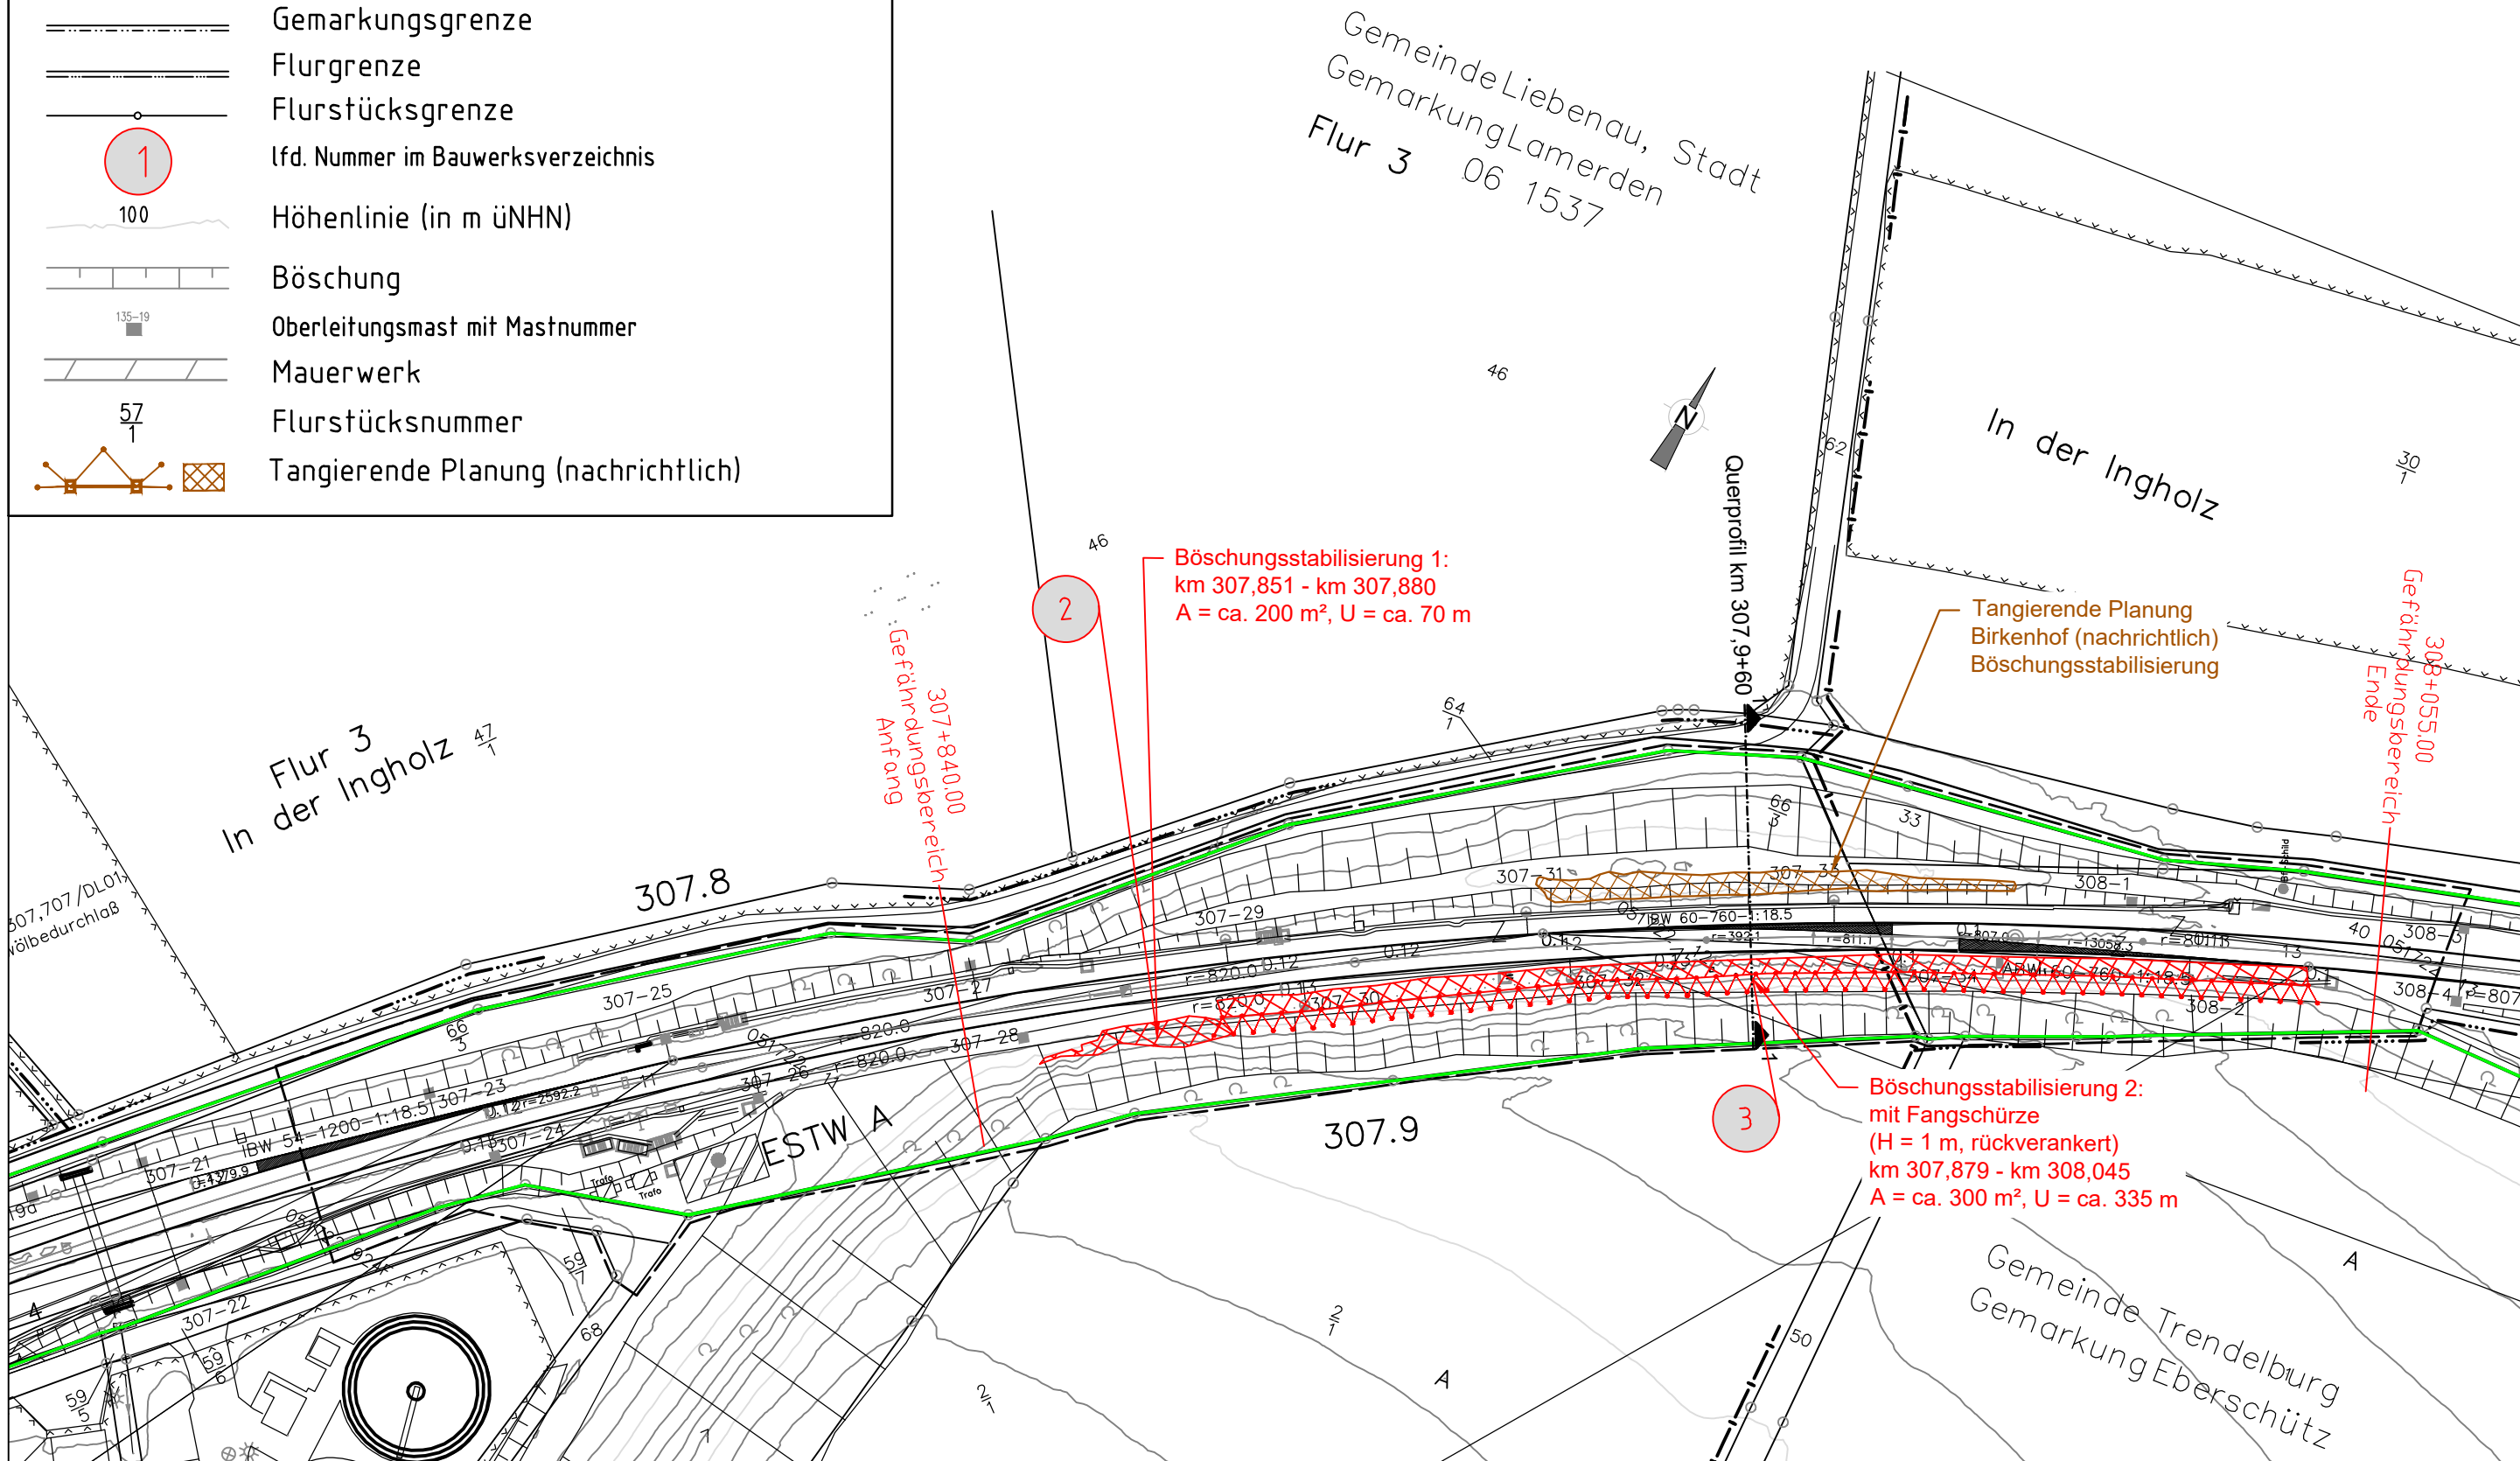

Genehmigungsvermerk Eisenbahn-Bundesamt

Übersichtsskizze

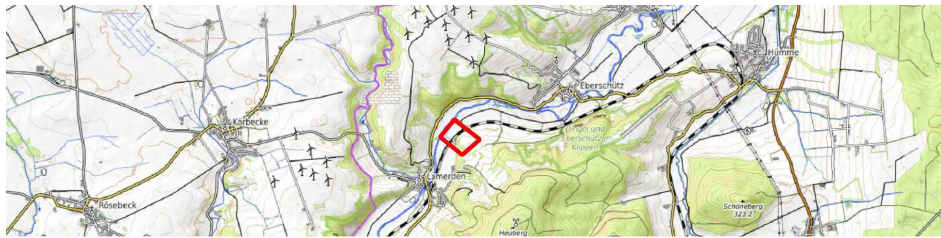

|       |                                   |               |
|-------|-----------------------------------|---------------|
| 0     | Ausgangsverfahren: Antragsfassung | 24.04.2026    |
| Index | Änderungen bzw. Ergänzungen       | Planungsstand |

Genehmigungsplanung: Unterlage für eine Entscheidung nach § 18 AEG

|   |            |                          |  |
|---|------------|--------------------------|--|
| Vorhabenträger:                                                                                                   |            | Planzeichen Nr.:         |  |
| DB InfraGO AG<br>Anlagen- und Instandhaltungsmanagement Netz Kassel<br>Bertha-von-Suttner Str. 21<br>34131 Kassel |            | Projekt-Nr.: T.016080024 |  |
| gez.   | 28.01.2025 | Seek                     |  |
| bearb.   | 21.04.2026 | Rusev                    |  |
| gepr.   | 28.01.2025 | Scharrer                 |  |

|   |              |   |              |
|---|--------------|---|--------------|
| Vertreter des Vorhabenträgers:                                                                          |              | Planverfasser:   |              |
| DB InfraGO AG<br>Infrastrukturprojekte Mitte<br>Projekte KIB / EKrG<br>Frankenstr. 1-3<br>56068 Koblenz |              | ic CONSULENTEN<br>Neuerburgstr. 1<br>54101 Bad Neuenahr-Ahrweiler<br>T +49 2622 45 07 73-0<br>office@ic-group.org, www.ic-group.org |              |
| Datum                                                                                                   | Unterschrift | Datum   | Unterschrift |
|   |              | 24.04.2026   |              |

|                                                                                |  |
|--------------------------------------------------------------------------------|--|
| Vorhaben:                                                                      |  |
| Fels- und Hangsicherungsmaßnahme "Lamerden"<br>DB Strecke 2550 Aachen - Kassel |  |

|             |                                                 |
|-------------|-------------------------------------------------|
| Planart:    | Lageplan                                        |
| Planinhalt: | 2550 Aachen - Kassel<br>km 307,840 - km 308,055 |