Unterlage 5

Legende:

- Bestand (einschließlich DB-Kataster)
- Äußere Grenze der vorhabenträgereigenen Grundstücke (DB Grenze)
- Planfeststellungsgrenze
- (Schnitt am Blattrand)
- Gemeindegrenze
- Gemarkungsgrenze
- Flurgrenze
- Flurstücksgrenze
- 1 lfd. Nummer im Grunderwerbsverzeichnis
- 1 lfd. Nummer im Grunderwerbsverzeichnis (Bahneigene Grundstücke)
- Böschung
- 135–19 Oberleitungsmast mit Mastnummer
- Mauerwerk
- 57/1 Flurstücksnummer
- Dingliche Sicherung
- Nutzungsbefugnis
- Fläche für Sicherungsmaßnahmen (Bahneigene Grundstücke)
- Erwerb

0m 10m 50m 100m M 1:1000

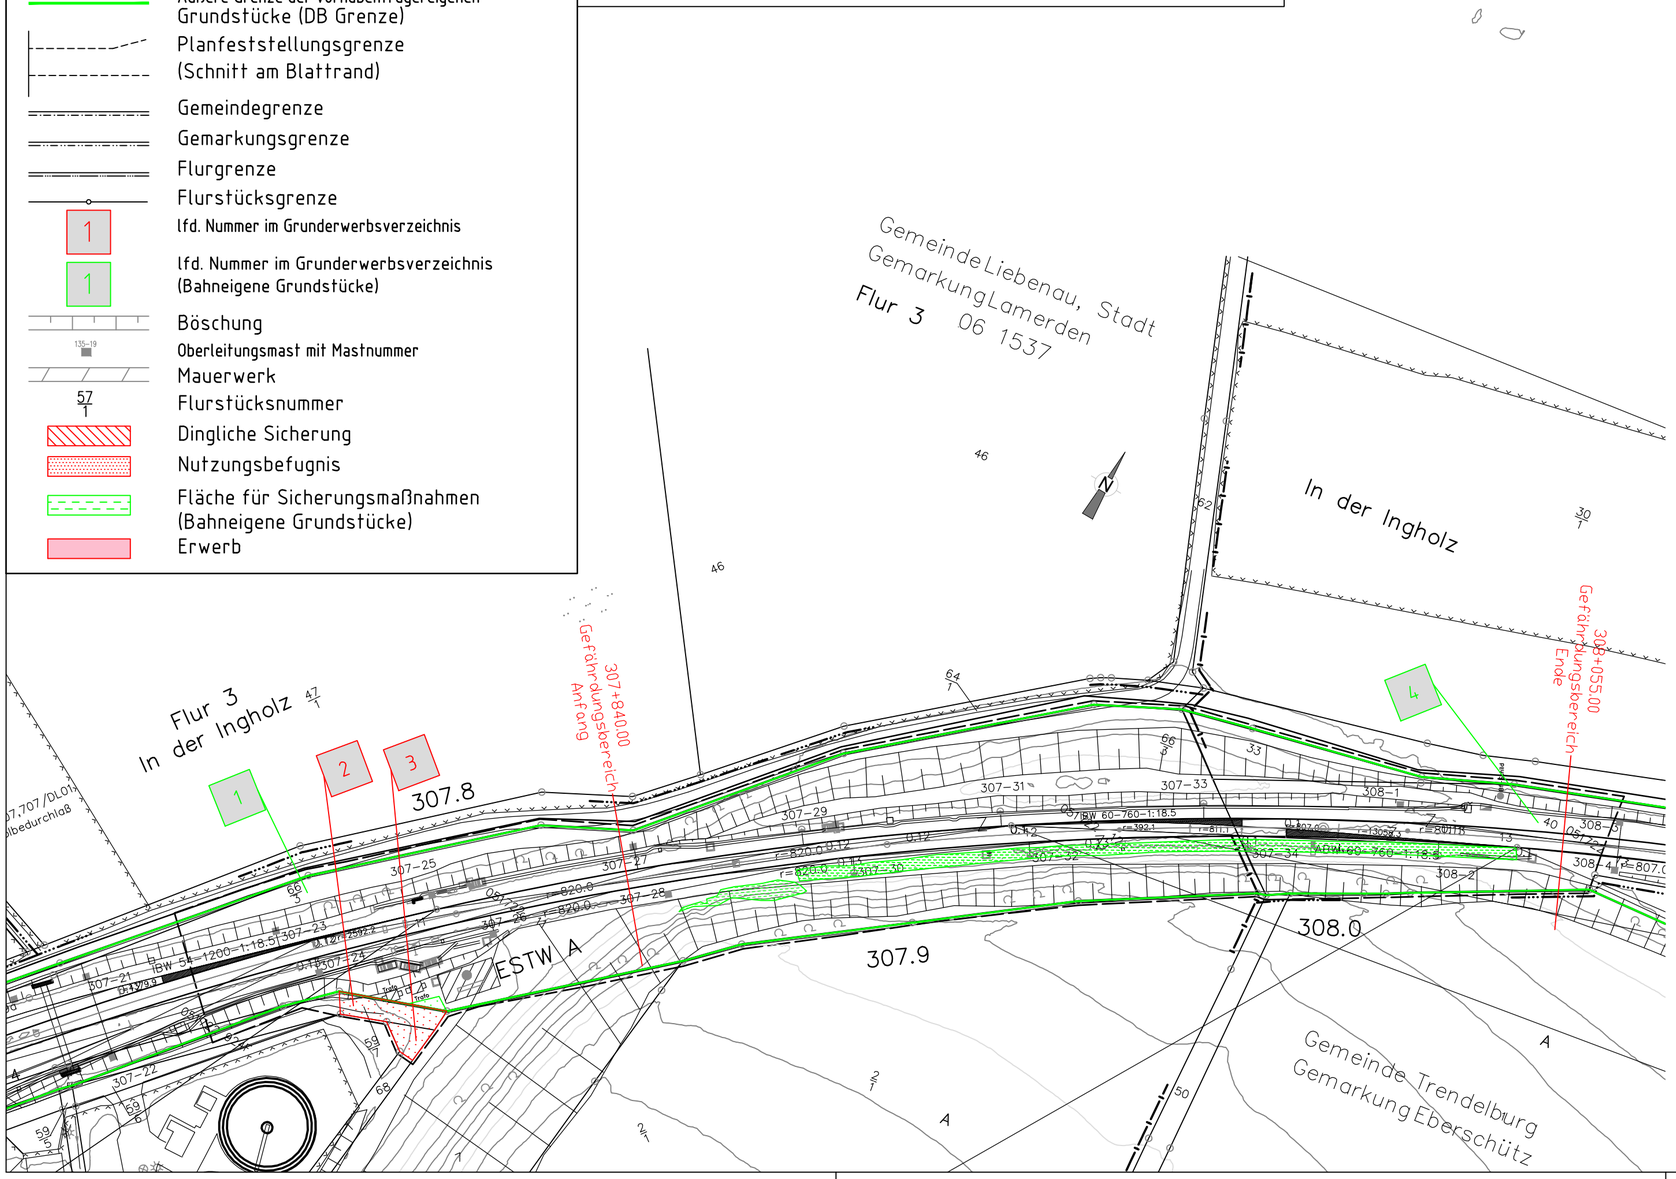

Genehmigungsvermerk Eisenbahn-Bundesamt

Übersichtsskizze

Index	Änderungen bzw. Ergänzungen	Planungsstand
0	Ausgangsverfahren: Antragsfassung	24.04.2026

Genehmigungsplanung: Unterlage für eine Entscheidung nach § 18 AEG

Vorhabenträger:

DB InfraGO AG
Anlagen- und Instandhaltungs-management Netz Kassel
Bertha-von-Suttner Str. 21
34131 Kassel

Vertreter des Vorhabenträgers:

DB InfraGO AG
Infrastrukturprojekte Mitte
Projekte KIB / EKrG
Frankenstr. 1–3
56068 Koblenz

Digital unterschrieben von Klaus Georg Holstein
Datum: 2026.04.29 17:28:36 +02'00'

Datum Unterschrift

Planverfasser:

iC CONSULENTEN
Niederlassung Salzburg
iC consulenten Ziviltechniker Gesmbh
Zollhauseweg 1, 5101 Bergheim, Österreich
T +43 662 45 07 79-0
office.salzburg@ic-group.org, www.ic-group.org

24.04.2026

Datum Unterschrift

Planzeichen Nr.:		
Projekt-Nr.:		T.016080024
	Datum	Name
gez.	28.01.2025	Seek
bearb.	21.04.2026	Rusev
gepr.	28.01.2025	Scharrer

Höhensystem:

Koordinatensystem: DB_REF

Ursprungsplan:

Blattgröße 590x297mm

Maßstab: 1:1.000

Vorhaben:

Fels- und Hangsicherungsmaßnahme "Lamerden"
DB Strecke 2550 Aachen - Kassel

Planart: Grunderwerbsplan

Planinhalt:

2550 Aachen - Kassel
km 307,840 - km 308,055