


Legende:

- Bestand (einschließlich DB-Kataster)
- Äußere Grenze der vorhabenträgereigenen Grundstücke (DB Grenze)
- Planfeststellungsgrenze (Schnitt am Blattrand)
- Gemeindegrenze
- Gemarkungsgrenze
- Flurgrenze
- Flurstücksgrenze
- 1

lfd. Nummer im Bauwerksverzeichnis
- Böschung
- 135-19

Oberleitungsmast mit Mastnummer
- 57

Mauerwerk
- Flurstücksnummer
- Baustelleneinrichtungsfläche /Lagerfläche (ggf. Kompressor, Verpömpumpe usw.)
- Baustraße (Zuwegung auf privatem Gelände)
- Nutzung nicht öffentlicher Straßen/ Wege/Grundstücke als Zufahrt/Zugang
- Anbindung des Baufelds an das öffentliche Straßennetz
- Tangierende Planung (nachrichtlich)

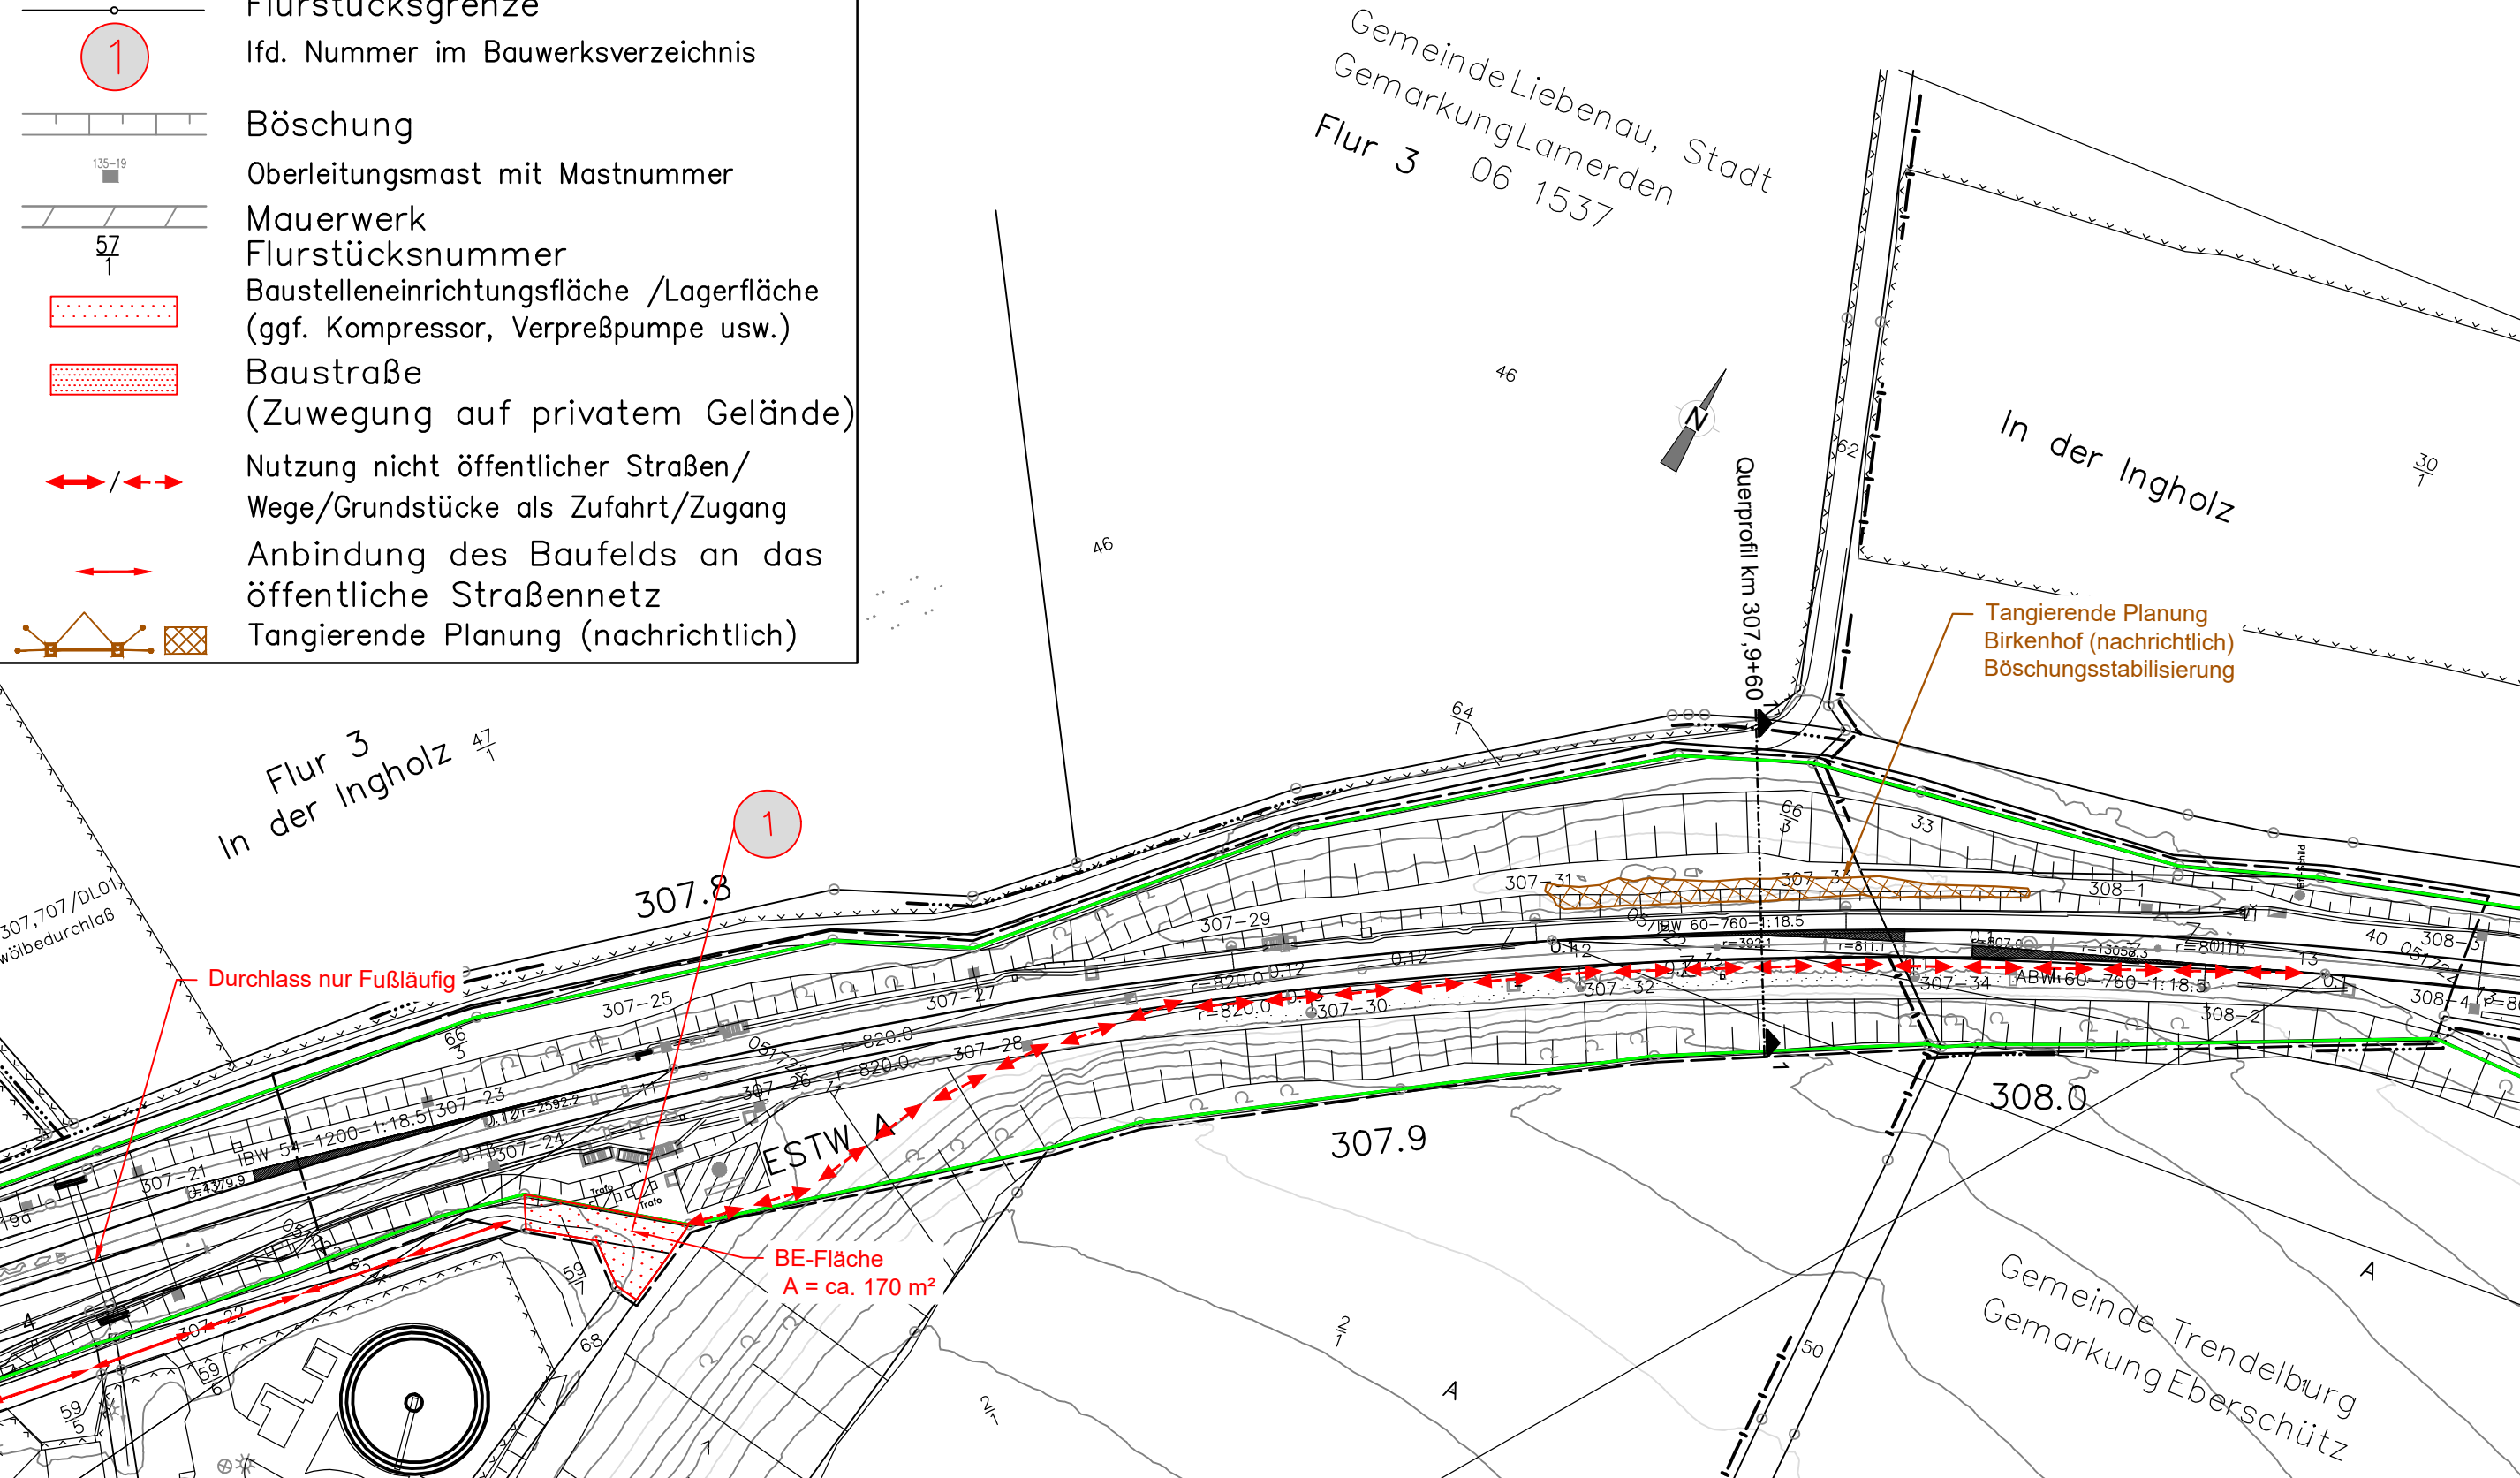

Genehmigungsvermerk Eisenbahn-Bundesamt

Übersichtsskizze

0	Ausgangsverfahren: Antragsfassung	24.04.2026
Index	Änderungen bzw. Ergänzungen	Planungsstand

Genehmigungsplanung: Unterlage für eine Entscheidung nach § 18 AEG

Vorhabenträger:

DB InfraGO AG
Anlagen- und Instandhaltungsmanagement Netz Kassel
Bertha-von-Suttner Str. 21
34131 Kassel

Planzeichen Nr.:

Projekt-Nr.: T.016080024

	Datum	Name
gez.	28.01.2025	Seek
bearb.	20.04.2026	Rusev
gepr.	28.01.2025	Scharrer

Höhensystem:

Koordinatensystem: DB_REF

Ursprungsplan:

Blattgröße 590x297mm

Maßstab: 1:1.000

Vertreter des Vorhabenträgers:

DB InfraGO
DB InfraGO AG
Infrastrukturprojekte Mitte
Projekte KIB / EKrG
Frankenstr. 1-3
56068 Koblenz

Planverfasser:

ic CONSULTENTEN
Neuerburg 1
Zellhausen 1, 51021 Bergheim, Österreich
T +43 662 45 07 73-0
office@ic-group.org, www.ic-group.org

24.04.2026
Datum
Unterschrift

Vorhaben:

Fels- und Hangsicherungsmaßnahme "Lamerden"
DB Strecke 2550 Aachen – Kassel

Planart:

Baustelleneinrichtungs- und -erschließungsplan

Planinhalt:

2550 Aachen – Kassel
km 307,840 – km 308,055