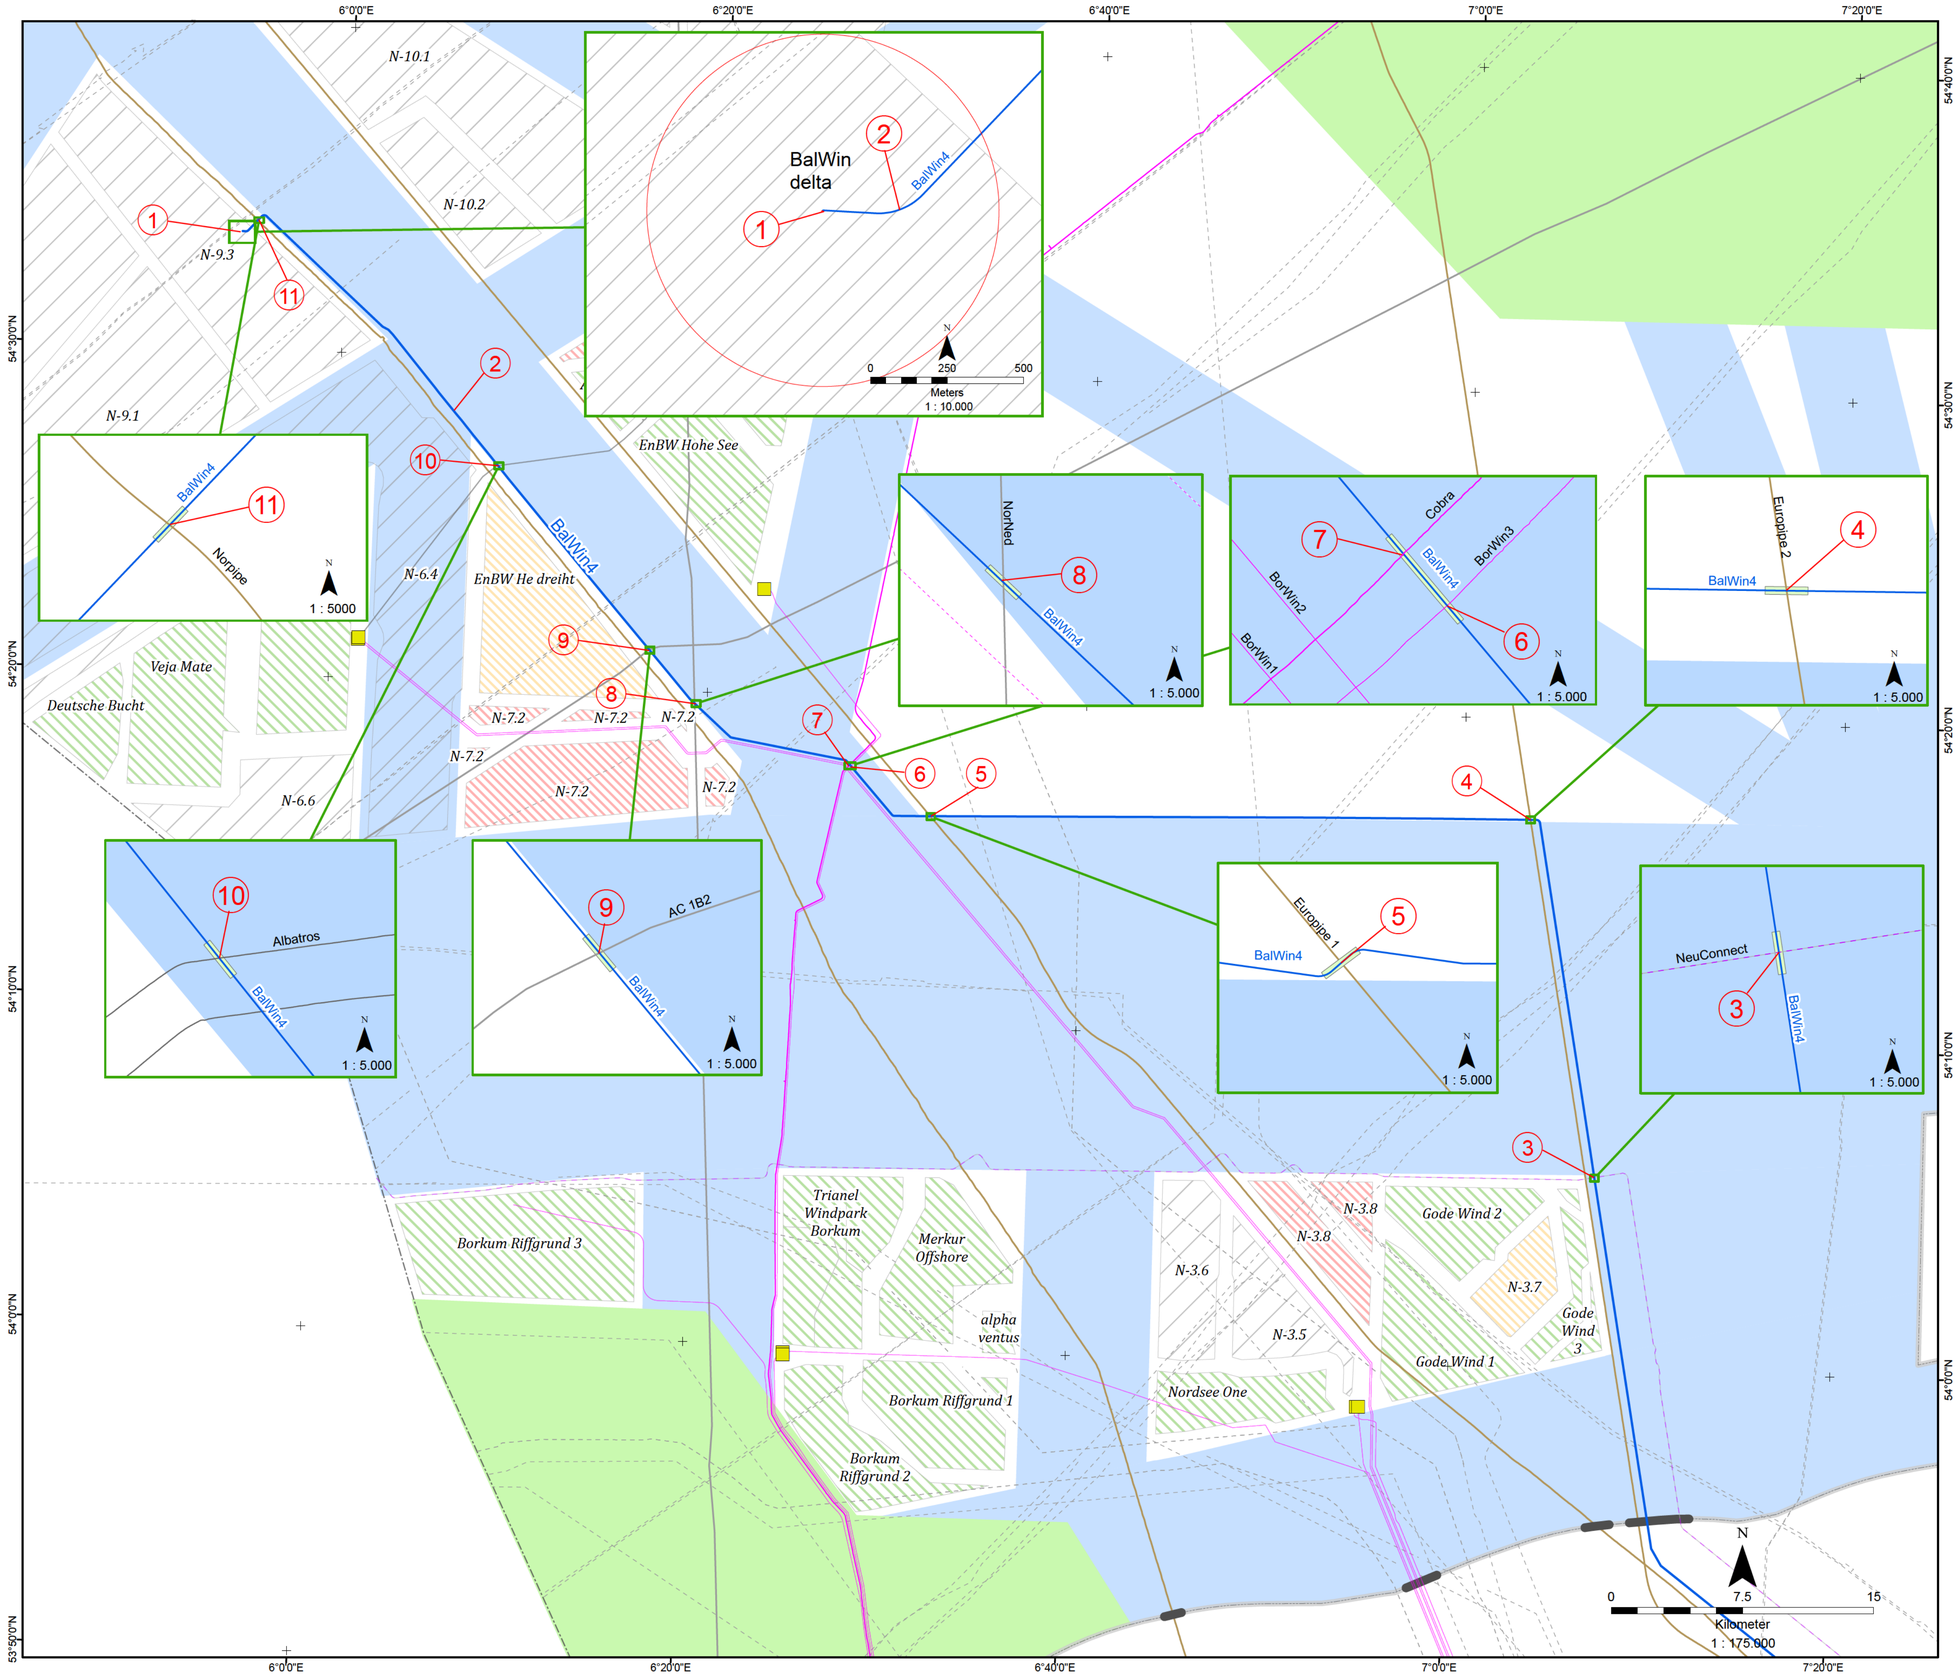

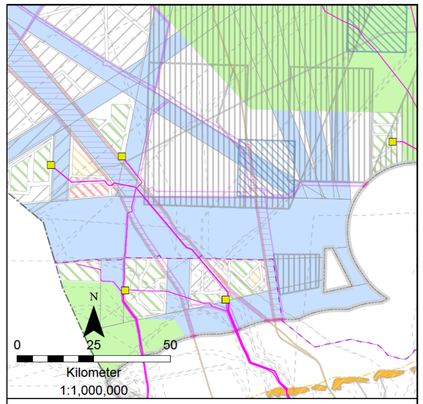

Legende

- Bauwerk
- Kreuzungsbauwerk
- Konverterplattform
- BalWin delta Sicherheitsbereich

TenneT Kabel

- BalWin4 (geplant)
- Interconnector (geplant)
- HVAC (gebaut)
- HVDC (gebaut)

Infrastruktur Dritter

- Seekabel In Betrieb
- Seekabel ausser Betrieb
- Pipeline

Offshore Windparks

- geplant
- genehmigt
- im Bau
- in Betrieb

Raumordnung

- Vorbehaltsgebiet Leitungen
- Verteidigung Vorbehaltsgebiet
- Vorranggebiet Schifffahrt
- Vorbehaltsgebiet Forschung
- Vorranggebiet Naturschutz
- Grenzkorridor
- 12 sm Grenze
- AWZ Grenze

Anlage F.2

Index	Datum/Name	Art der Änderung
3		
2		
1		

TenneT Offshore GmbH
Bernecker Straße 70
95448 Bayreuth
www.tennet.eu

Daten-quellen	TenneT Offfshore GmbH Grund- und Nutzungsdaten Nordsee (Windparks, Raumordnung, Grenzen) Bundesamt für Seeschifffahrt und Hydrographie, 2021 IS-/OOS-Kabel: CONTIS/Global Marine/ Deutsche Telekom AG Pipelines: Gassco
Projekt	NOR-9-3 (BalWin 4)
Titel	Bauwerksplan BalWin4
Dateiname	F.2_251204_BA4_Uebersichtskarte_Bauwerke_U32
Koordinatensystem	WGS 1984 UTM Zone 32N
Maßstab (DIN A1): 1 : 175.000 / 1 : 10.000 / 1 : 1 000 000 / 1 : 5 000	gezeichnet [redacted] 23-Mar-26
	geprüft [redacted] 23-Mar-26